



VOORGEVEL




ZIJGEVEL

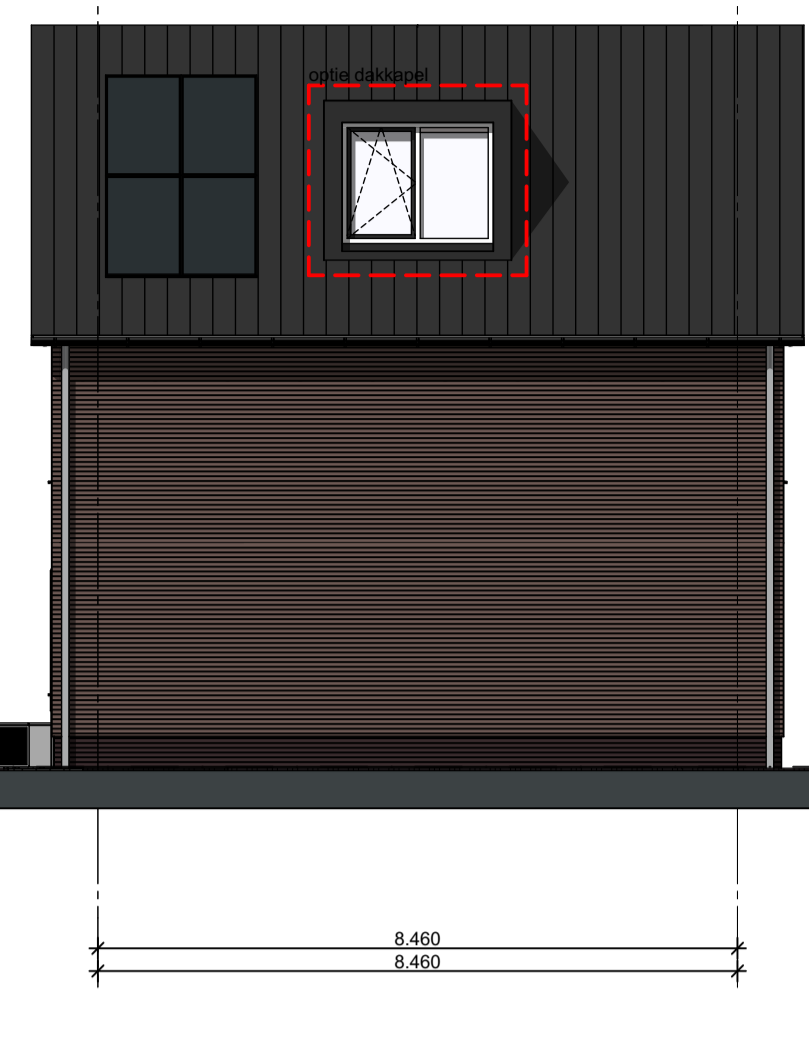


ACHTERGEVEL

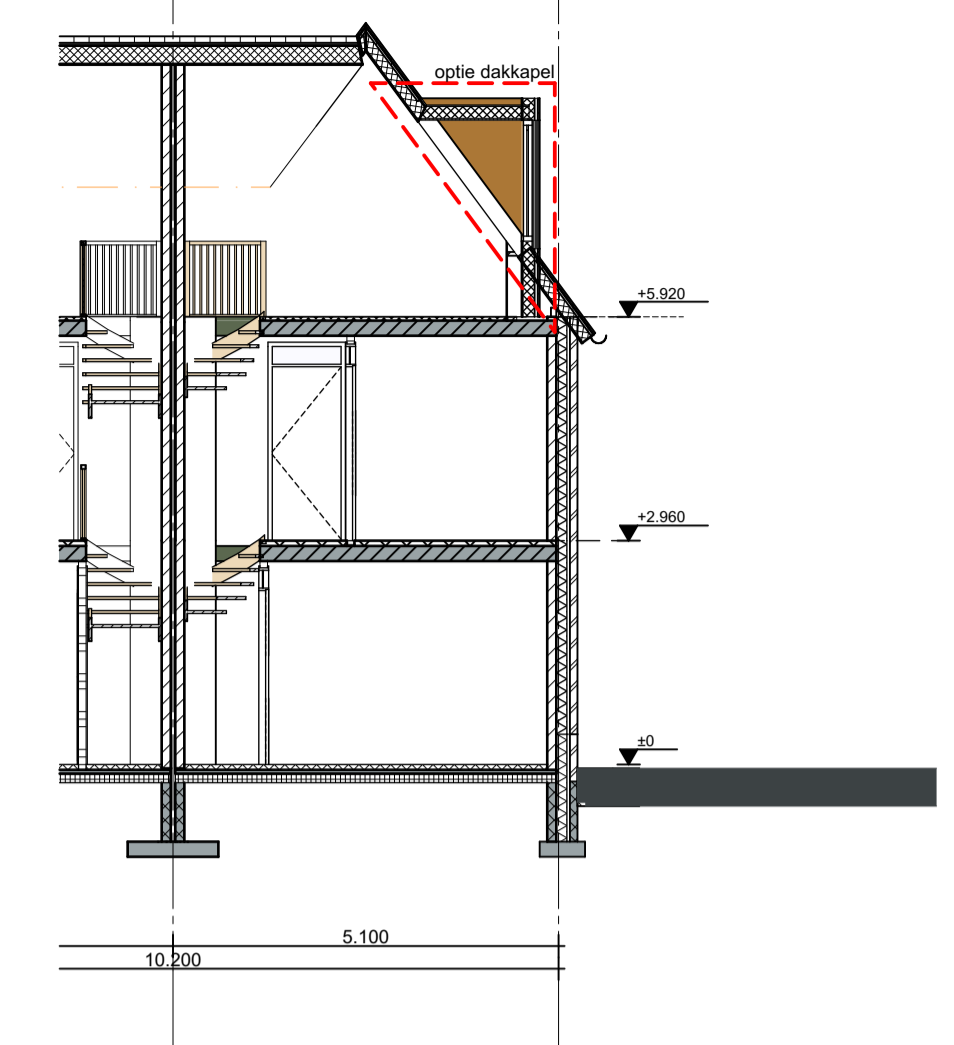


DOORSNEDE

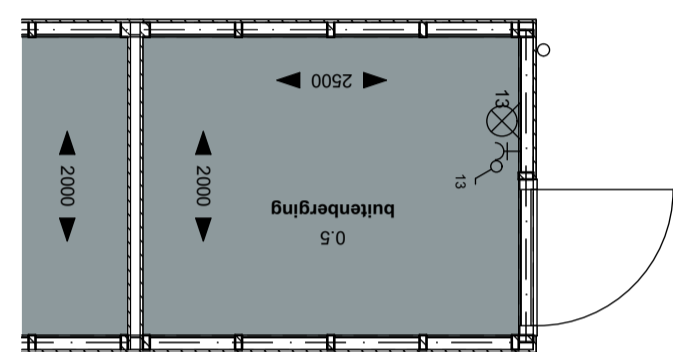


BEGANE GROND

 

1e VERDIEPING

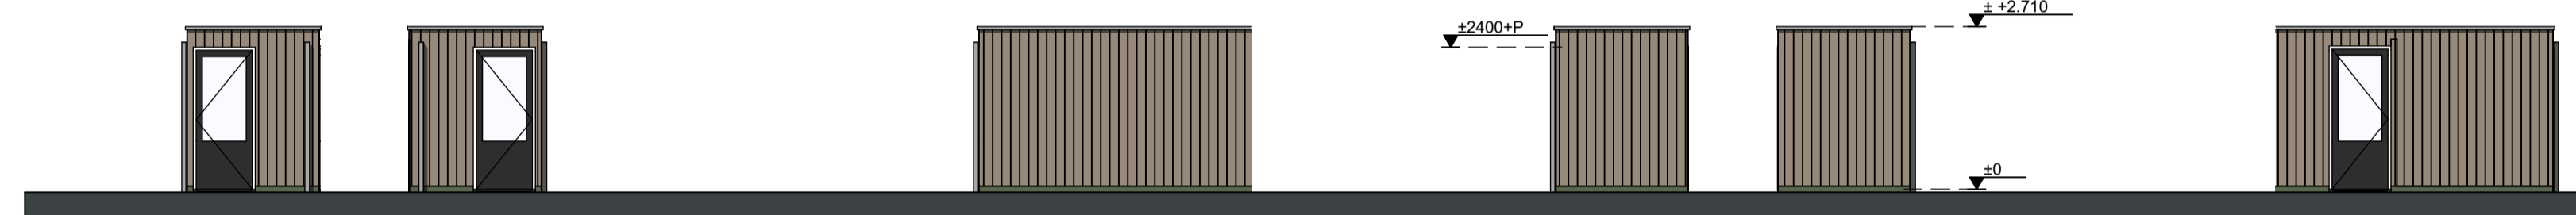

BERGINGGEVELS

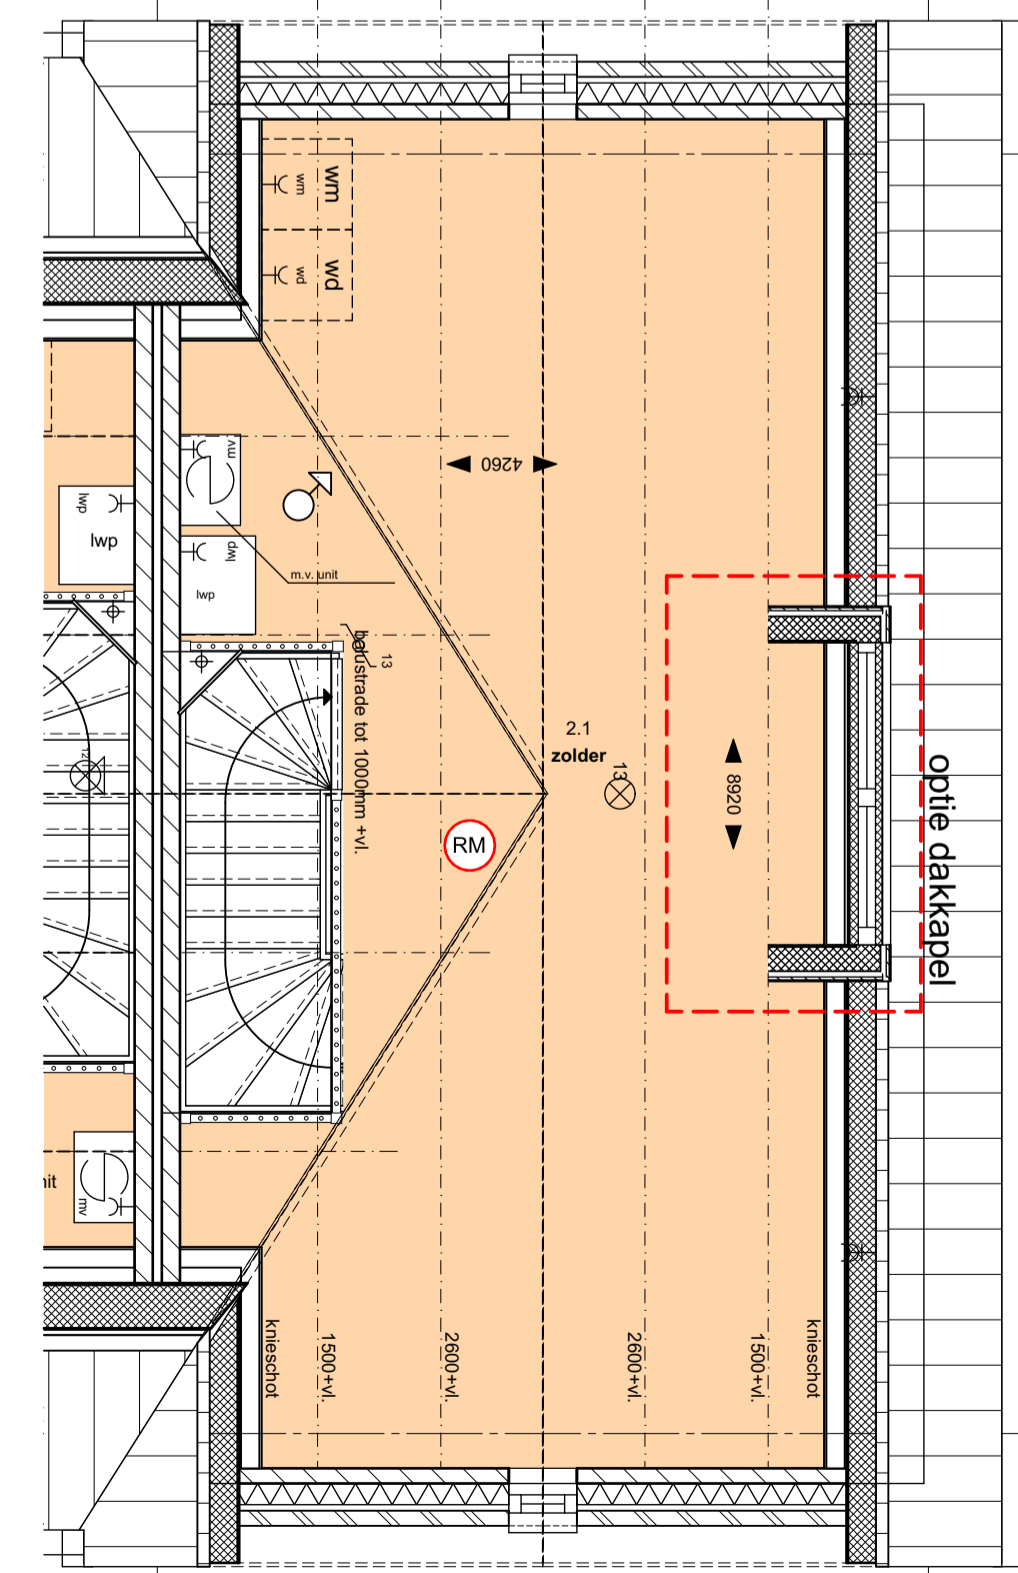

2e VERDIEPING

- SYMBOLEN:**
- = opstelplaats wasmachine
 - = opstelplaats wasdroger
 - = mechanische ventilatie unit met warmterugwinning (mw)
 - = luchtwarmtepomp met geïntegreerd boilervat van ≥200 liter
 - = buitenkraan met schrofbout
 - = rookmelders conform NEN2555, doorschakelen en v.v. noodstroomvoorz
 - = plafond lichtpunt
 - = wand lichtpunt
 - = schakelaar enkel
 - = wisselschakelaar
 - = 3 standen schakelaar tbv afzuiging mechanische ventilatie
 - = aansluiting cai (onbedraad)
 - = aansluiting telefoon (onbedraad)
 - = wandcontactdoos geaard dubbel
 - = wandcontactdoos geaard enkel
 - = wandcontactdoos geaard enkel tbv koelkast
 - = wandcontactdoos geaard enkel tbv combi magnetron
 - = wandcontactdoos geaard enkel tbv afzuigkap
 - = wandcontactdoos geaard enkel tbv vaatwasser
 - = wandcontactdoos geaard enkel tbv wasmachine
 - = wandcontactdoos geaard enkel tbv wasdroger
 - = wandcontactdoos geaard enkel tbv mechanische ventilatie unit
 - = wandcontactdoos geaard enkel tbv luchtwarmtepomp
 - = deurbel
 - = schel
 - = afzuigpunt mechanische ventilatie
 - = verdeler vloerverwarming

MATERIAAL-/KLEURSTAAT ALGEMEEN

onderdeel	materiaal	kleur
plint- en accentmetselwerk	baksteen WF	rood/oranje/bruin genuanceerd n.t.b.
gevelmetselwerk woningen	baksteen WF	rood/oranje/bruin genuanceerd n.t.b.
voegwerk	cementmortel	donker grijs n.t.b.
kozijnen	meranti o.g.	gebroken wit
voordeuren	meranti o.g.	grijs-antraciet
overige deuren	meranti o.g.	antraciet
ramen	meranti o.g.	antraciet
raamdorpels	hardsteen	natuur
deur-/raamkaders	holonite	gebroken wit
deurdorpels	kunststeen	zwart
dakpannen	keramisch	zwart engobe
dakgoot	zink	natuur
hwa	zink	natuur
dakbedekking plat	APP o.g.	zwart
daktrim	aluminium	natuur
muurafdek dakterras	holonite	grijs
dakkapel afwerking	Rockpanel	antraciet



DEFINITIEF
wijziging

project: 28 woningen fase 4 de Heikant Groesbeek
 onderwerp: VERKOOPTKENING verkoopkenning kopwoning bouwnr. 61
 opdrachtgever: Hofmans vastgoed BV Cranenburgstraat 160, 6562 LV Groesbeek

projectnr: 18047
 tekening: VK01-02
 datum: 22-01-2020
 formaat: A1
 schaal: 1:50, 1:100
 getekend: