
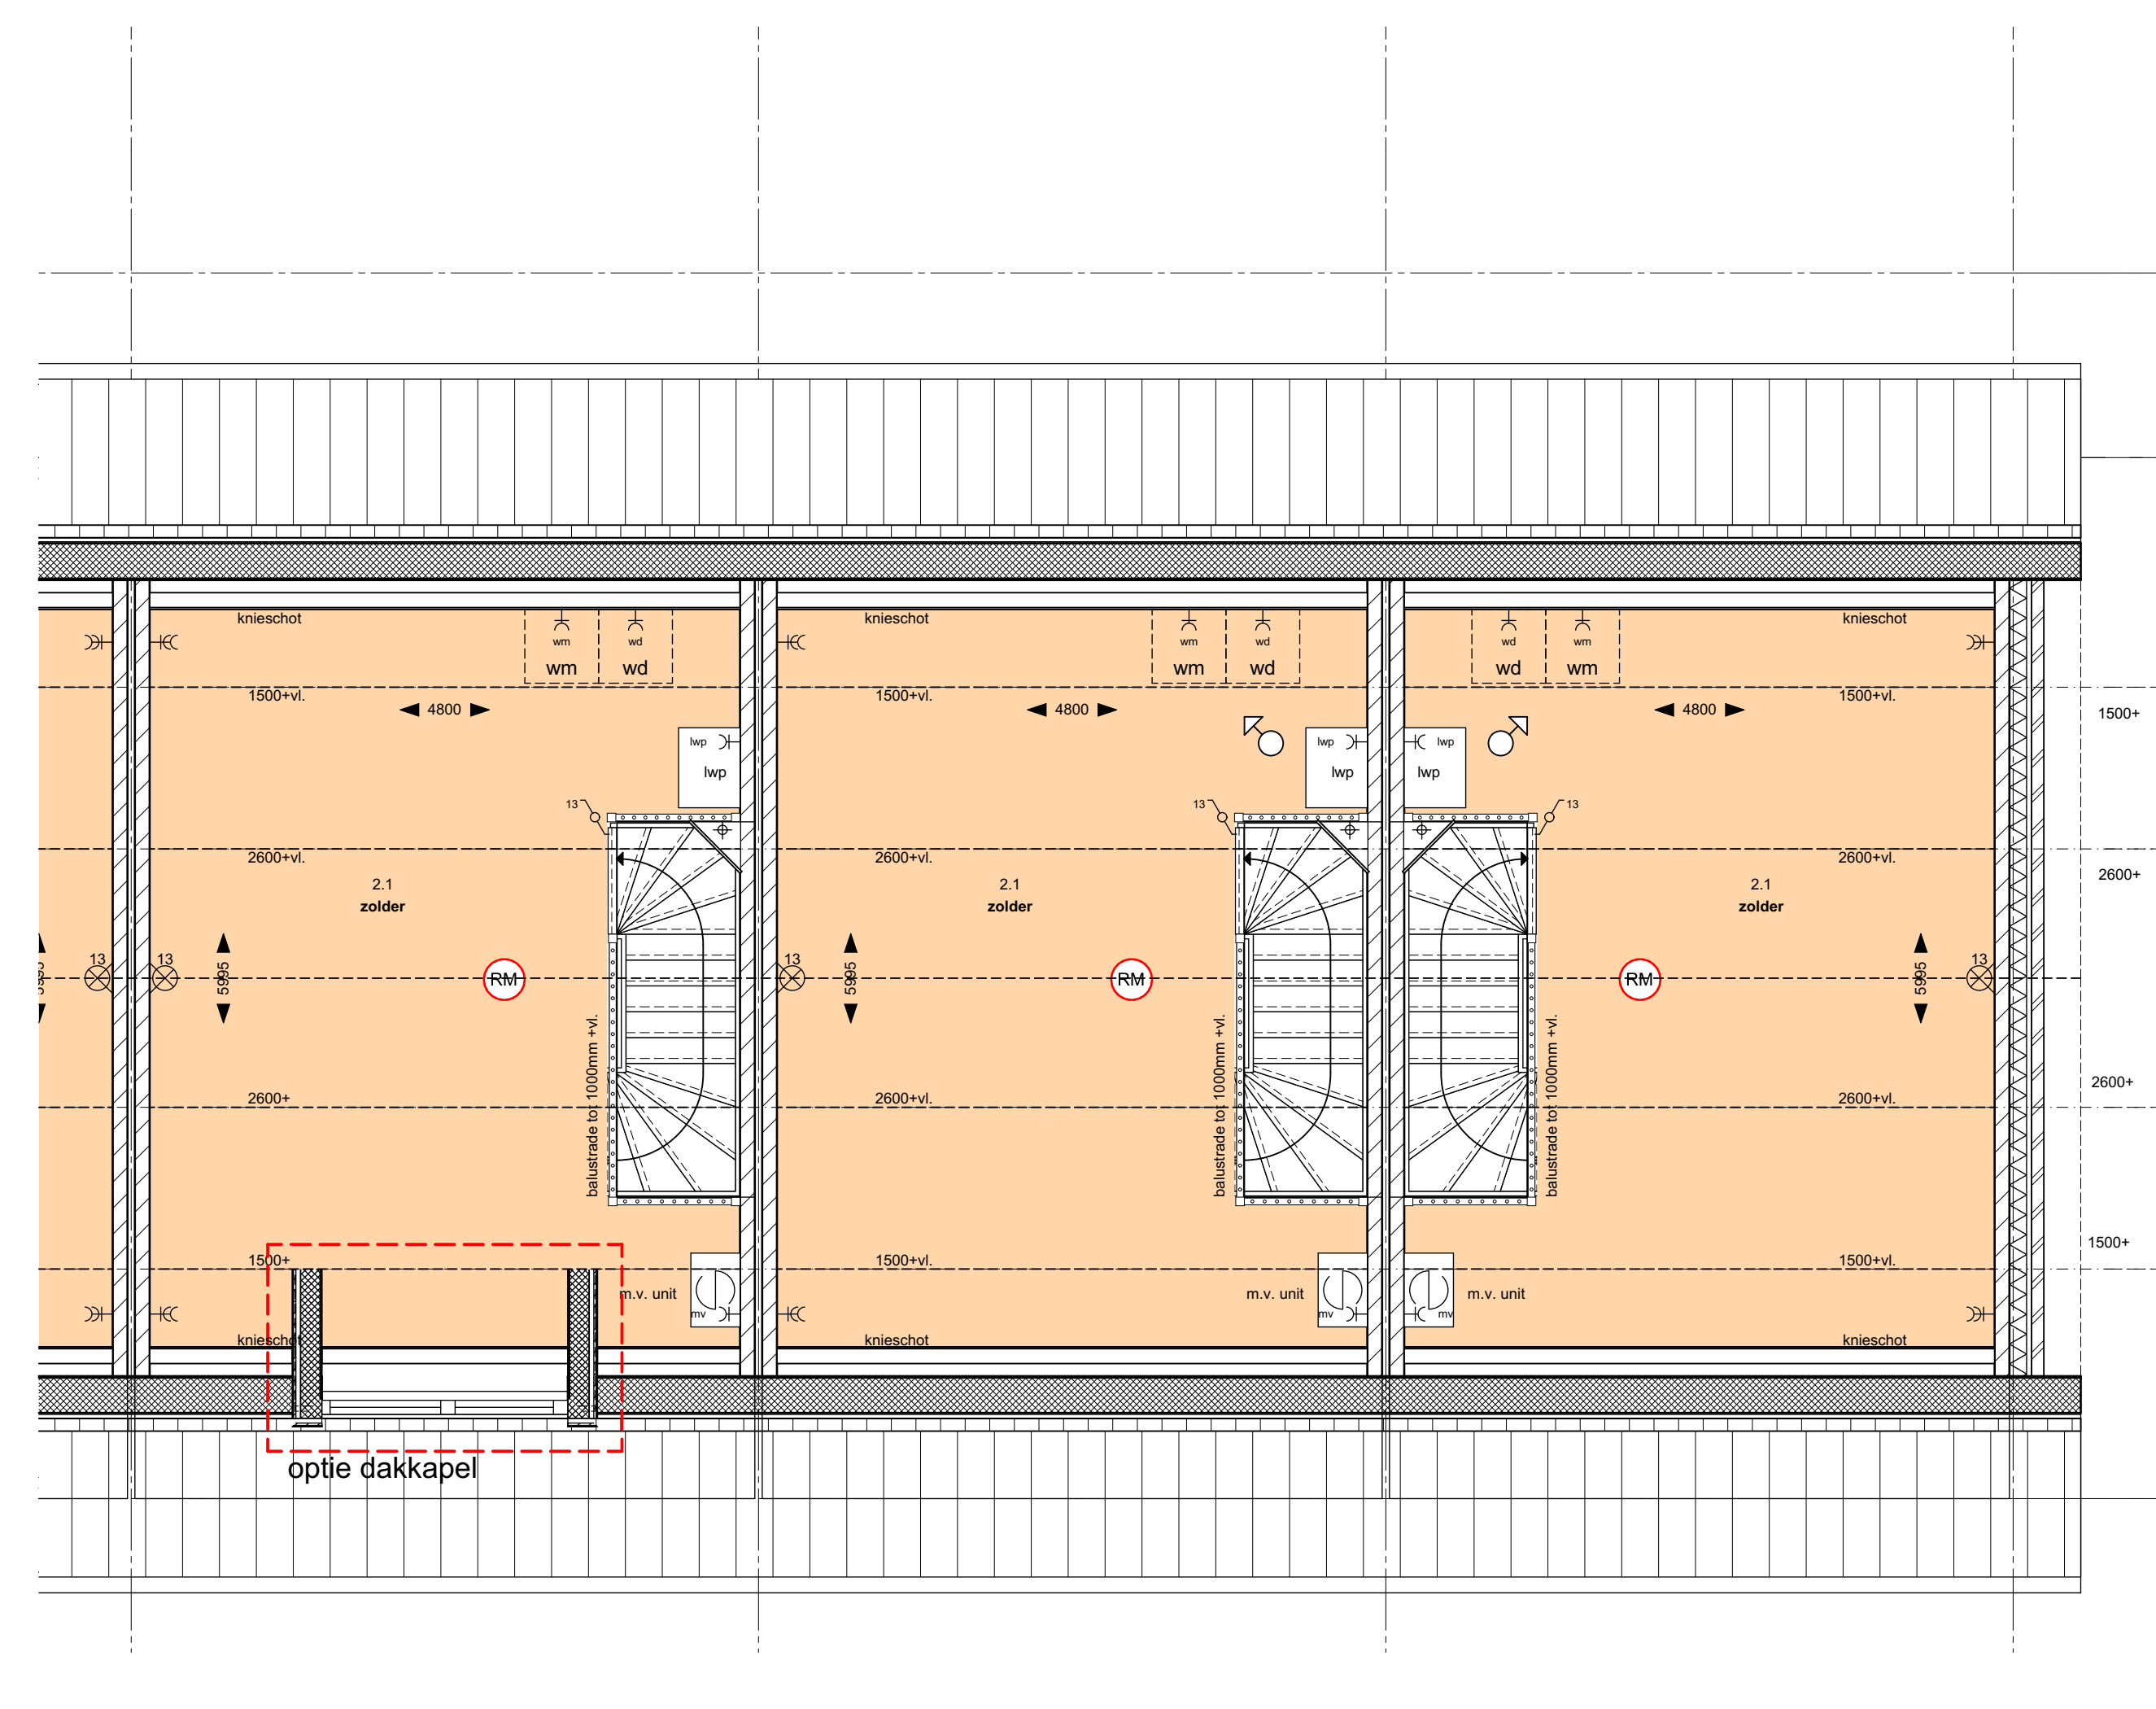
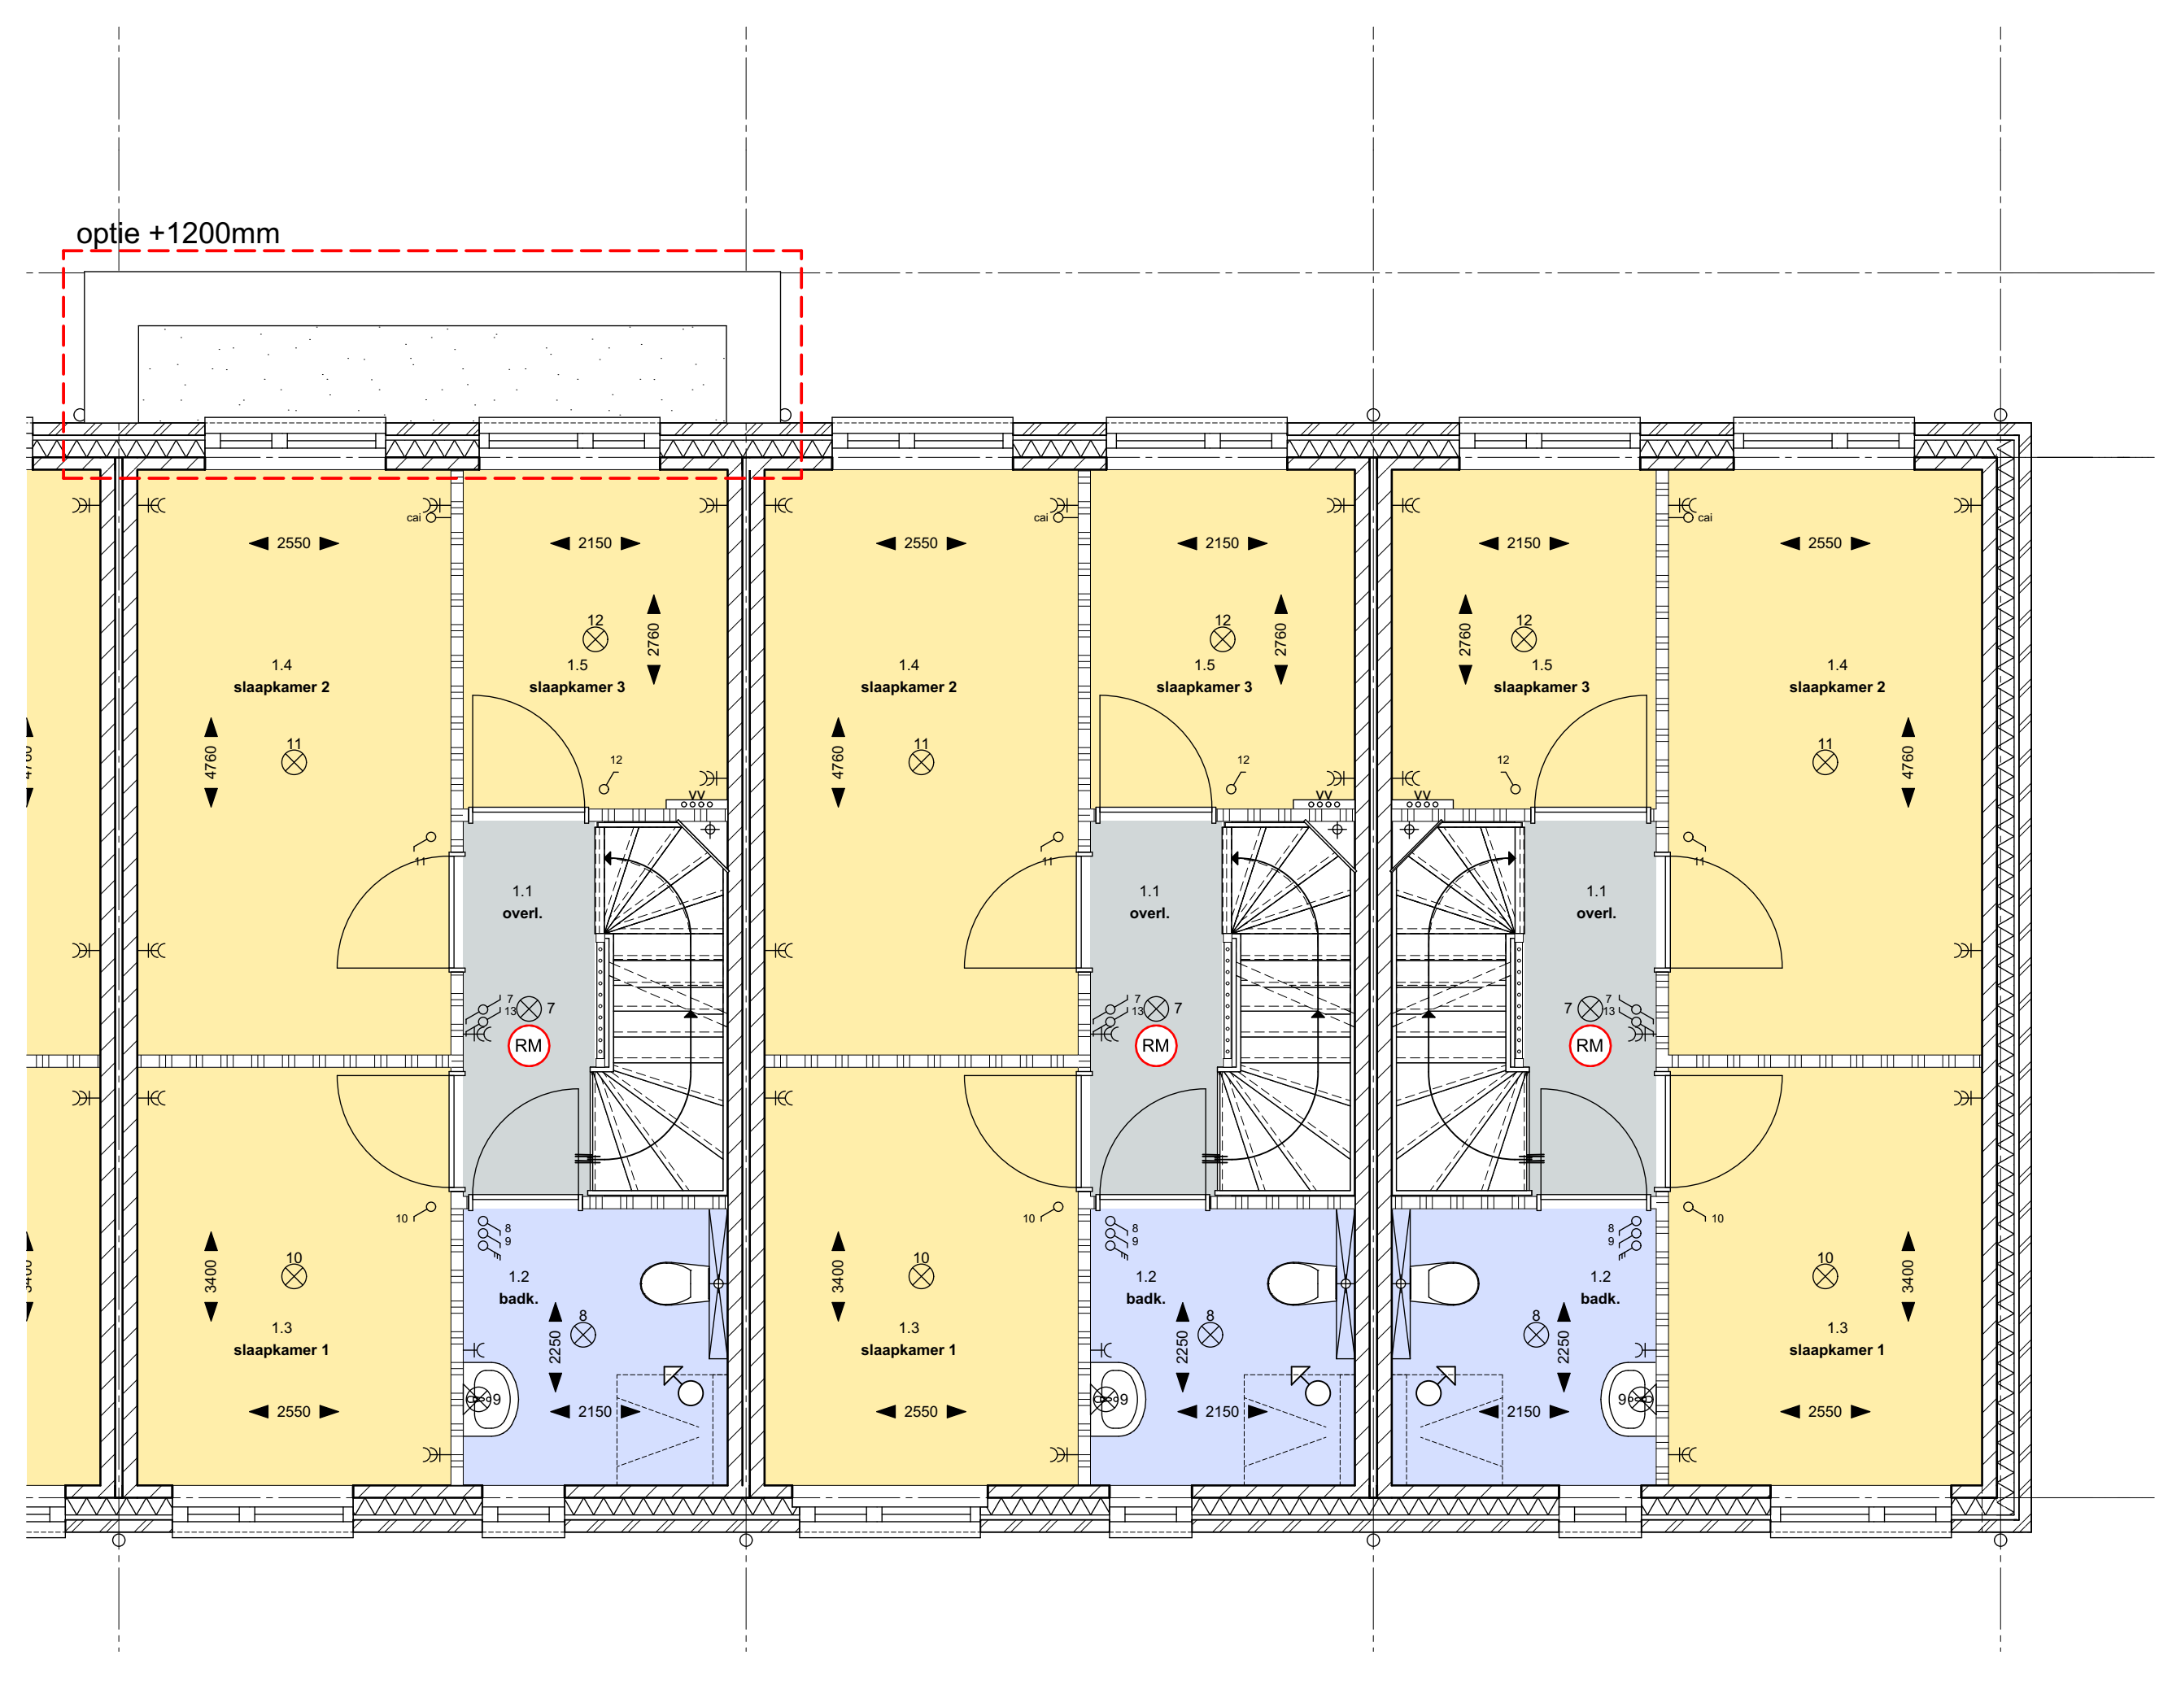


- SYMBOLEN:**
- = opstelplaats wasmachine
  - = opstelplaats wasdroger
  - = mechanische ventilatie unit met warmterugwinning (ete)
  - = luchtwarmtepomp met geïntegreerd boiler van 200 liter
  - = buitenkraan met schroefput
  - = rookmelders conform NEN2555, doorschakelen en v.v. noodstroomvoorziening (accu/batterij)
  - = plafond lichtpunt
  - = wand lichtpunt
  - = schakelaar enkel
  - = wisselschakelaar
  - = 3 standen schakelaar t.b.v. afzuigput mechanische ventilatie
  - = aansluiting ca (onbedraad)
  - = aansluiting telefoon (onbedraad)
  - = wandcontactdoos geaard dubbel
  - = wandcontactdoos geaard enkel
  - = wandcontactdoos geaard enkel t.b.v. koelkast
  - = wandcontactdoos geaard enkel t.b.v. combi magnetron
  - = wandcontactdoos geaard enkel t.b.v. afzuigkap
  - = wandcontactdoos geaard enkel t.b.v. vaatwasser
  - = wandcontactdoos geaard enkel t.b.v. wasmachine
  - = wandcontactdoos geaard enkel t.b.v. wasdroger
  - = wandcontactdoos geaard enkel t.b.v. mechanische ventilatie unit
  - = wandcontactdoos geaard enkel t.b.v. luchtwarmtepomp
  - = deurbel
  - = schiel
  - = afzuigput mechanische ventilatie
  - = verdelers vloerverwarming

**MATERIAAL-KLEURSTAAT ALGEMEEN**

onderdeel	materiaal	kleur
plint- en accentmetselwerk	baksteen WF	noodorangebruin gesneden n.t.b.
gevelmetselwerk woningen	baksteen WF	noodorangebruin gesneden n.t.b.
voorgemak	opentextuur	donker grijs n.t.b.
kozijnen	meranti o.g.	gebokken wit
voordeuren	meranti o.g.	grijs-antraciet
overige deuren	meranti o.g.	antraciet
ramen	meranti o.g.	antraciet
raamdeurpels	hardsteen	natuur
deur-raamkaders	hokorite	gebokken wit
deurdeurpels	kunststeen	zwart
dakpannen	keramisch	zwart engobe
dakgoten	zink	natuur
flaas	zink	natuur
dakbedekking plat	APP o.g.	zwart
dakluis	aluminium	natuur
muraalstele dakluis	hokorite	grijs
dakkapel afwerking	Fluoropanel	antraciet

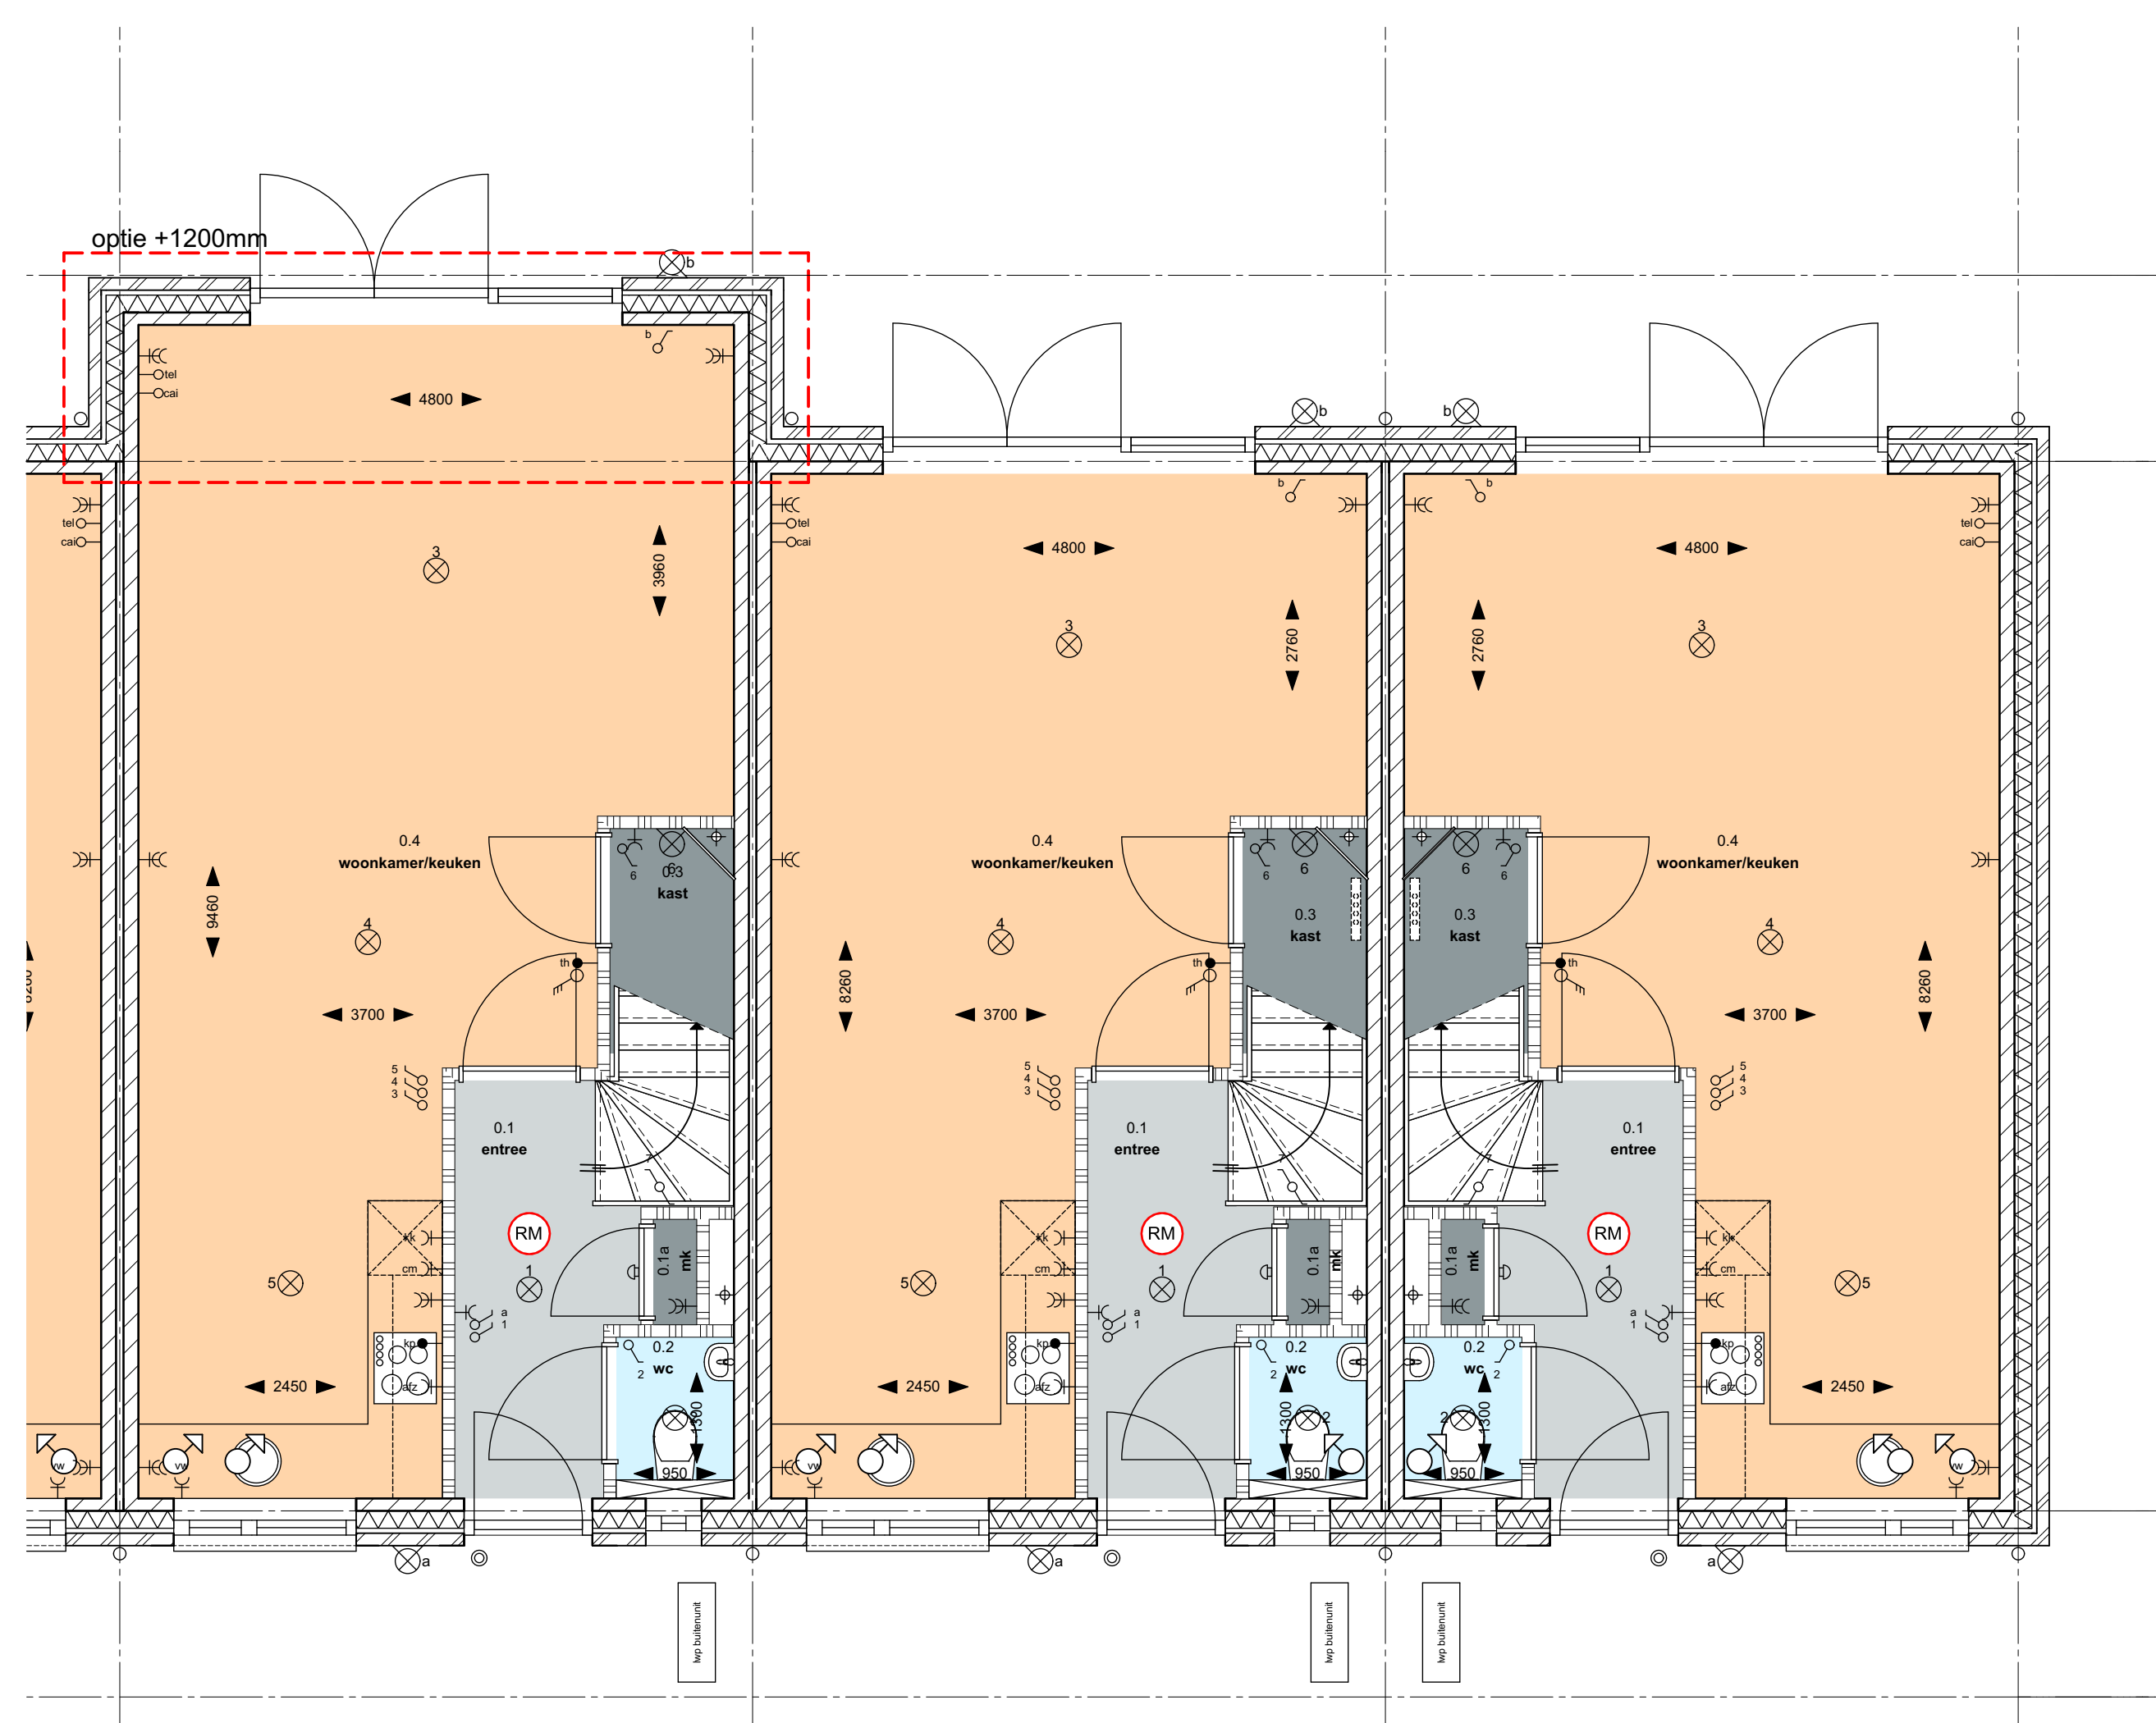

BEGANE GROND

1e VERDIEPING

2e VERDIEPING



DEFINITIEF  
wijziging

project: 28 woningen fase 4 de Heikant Groesbeek  
 onderwerp: VERKOOPTEKENING verkooptekening rijwoning  
 opdrachtgever: Hofmans vastgoed BV Cranenburgstraat 160, 6562 LV Groesbeek

projectnr: 18047  
 tekening: VK01-01  
 datum: 22-01-2020  
 formaat: A0  
 schaal: 1:50, 1:100  
 getekend: