



type D' type E




type D'



type E type D'




type E

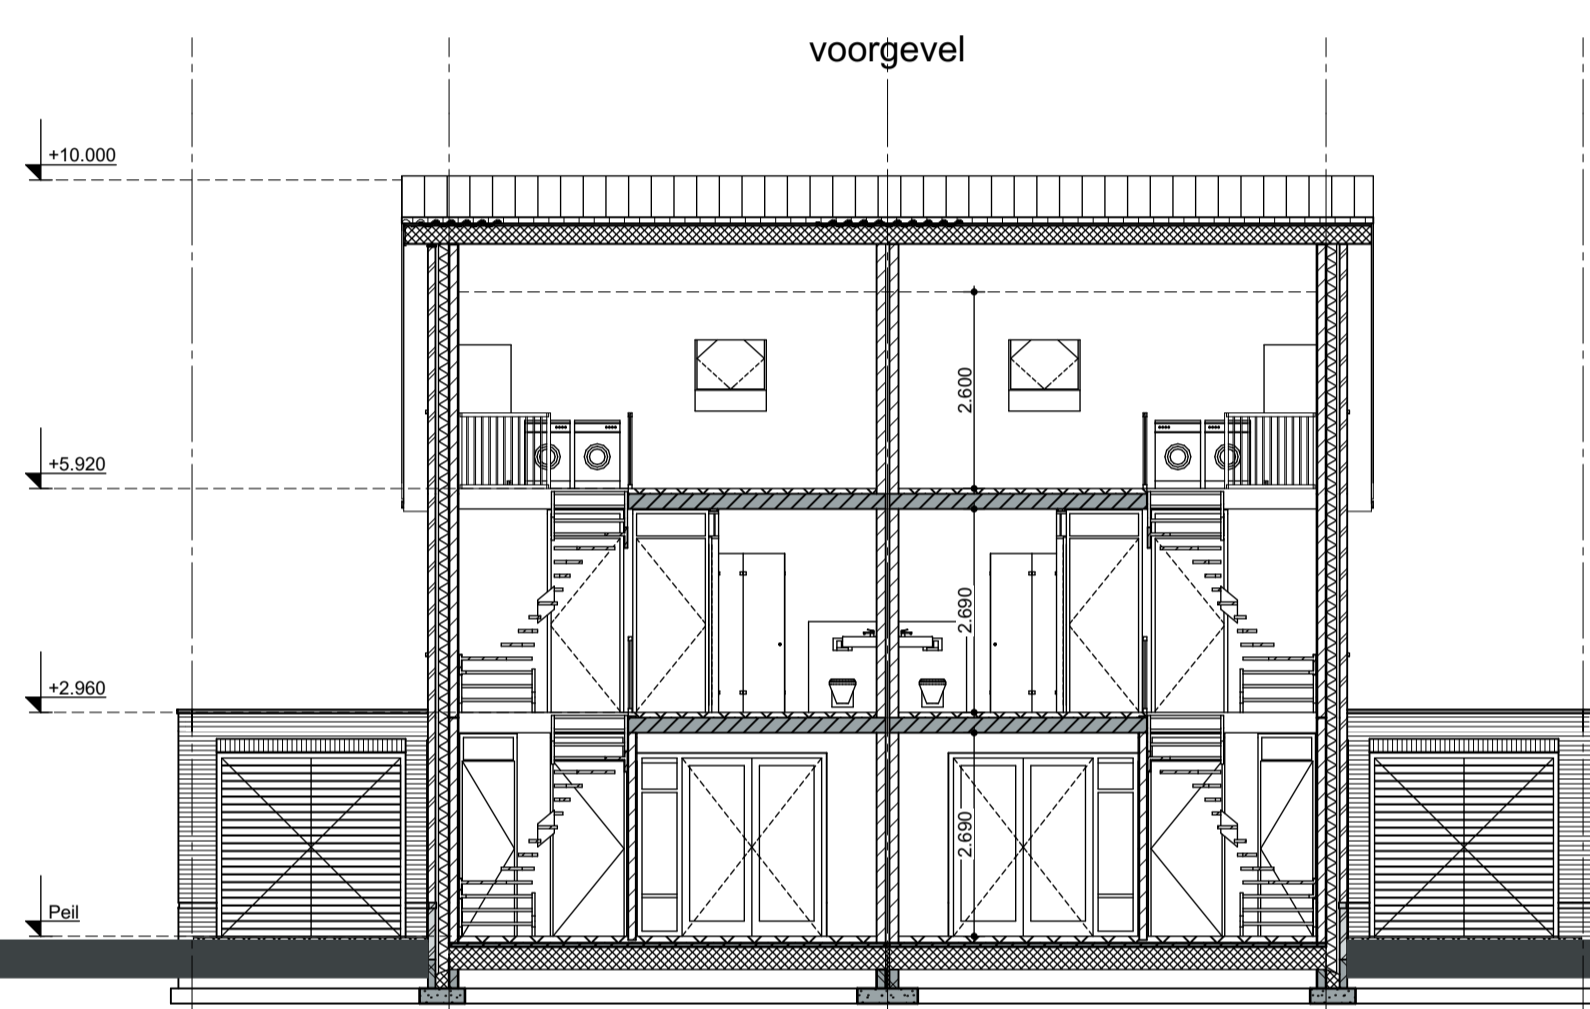

type D' type E

Doorsnede A-A

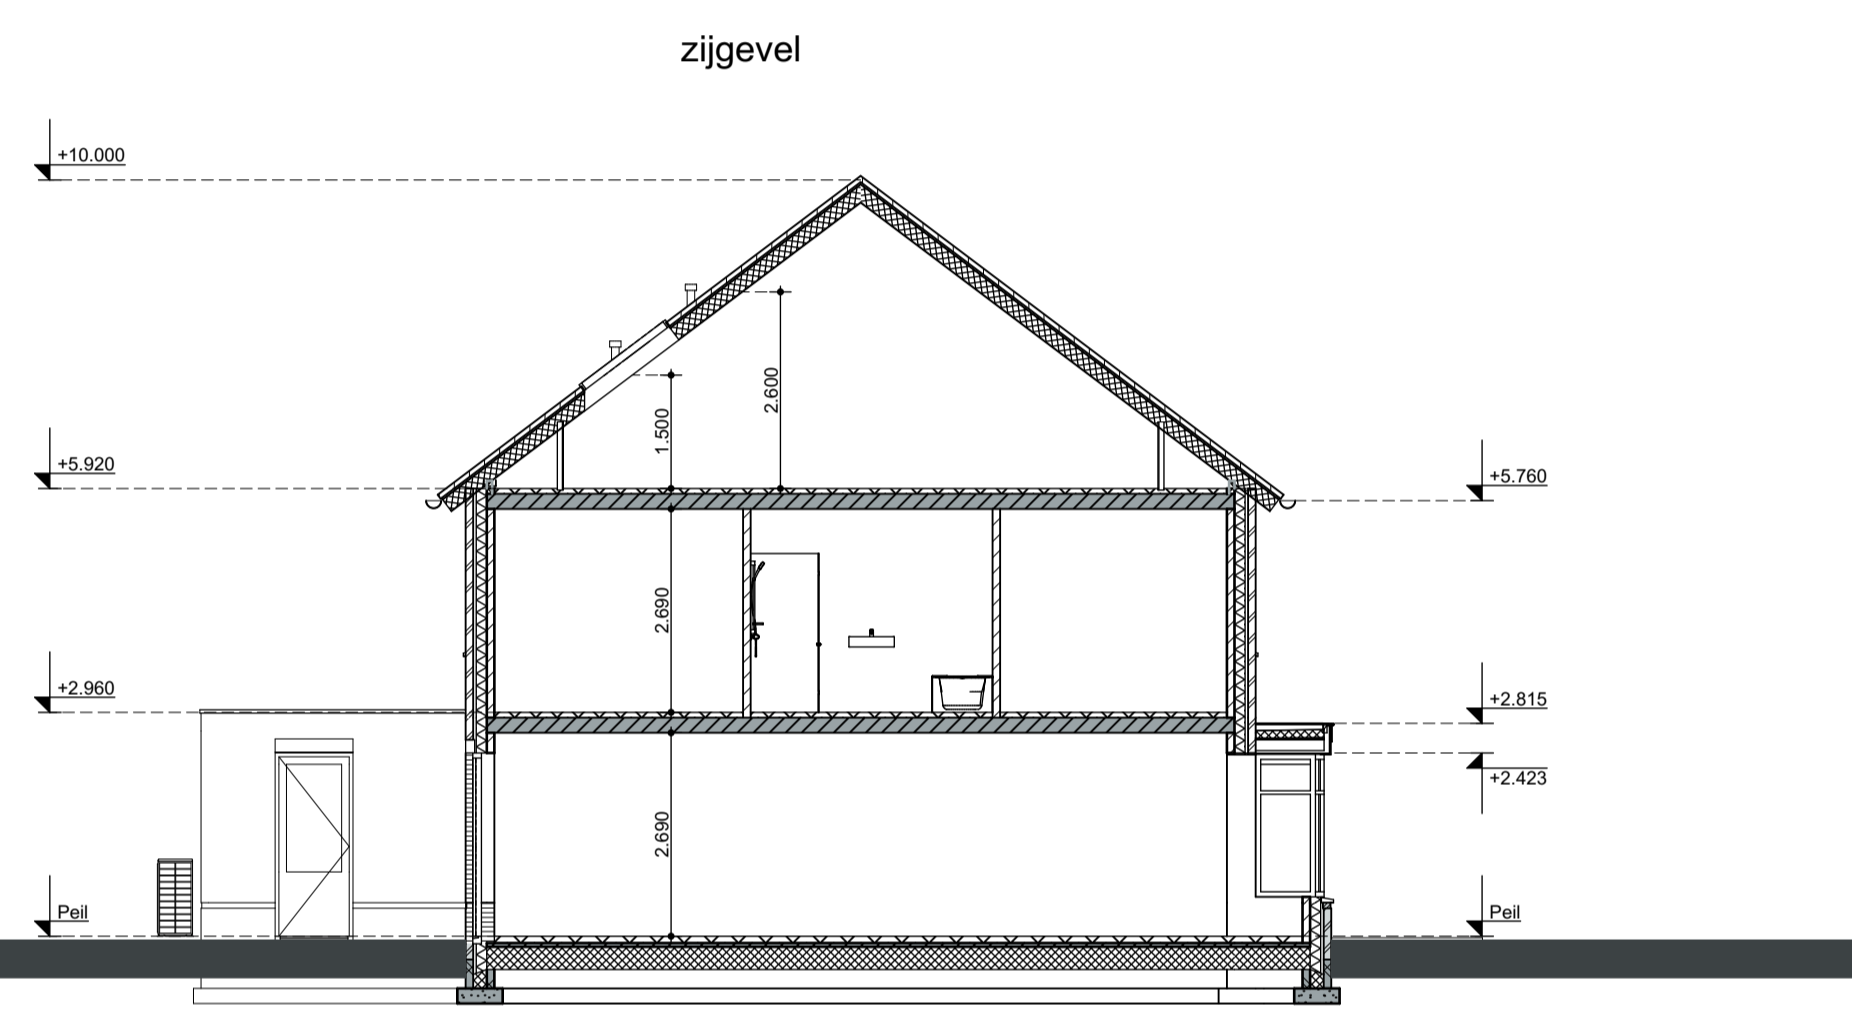


type D'

Doorsnede B-B


achtergevel

MATERIAAL-/KLEURSTAAT ALGEMEEN		
onderdeel	materiaal	kleur
plint- en accentmetselwerk	baksteen WF	donkerbruin genuanceerd n.l.b.
gevelmetselwerk	baksteen WF	rood/oranjebruin genuanceerd n.l.b.
voegwerk	cementmortel	grijs n.l.b.
kozijnen	hardhout	gebroken wit
voordeuren	hardhout	antraciet
overige deuren	hardhout	antraciet
ramen	hardhout	antraciet
raamdorpels	hardsteen	natuur
deurdorpels	kunststeen	zwart
dakpannen	keramisch	zwart engobe
dakgoot	zink	natuur
hwa	zink	natuur
dakbedekking plat	APP o.g.	zwart
daktrim	aluminium	natuur
dakkapel afwerking wang	Rockpanel	antraciet
overstek en dakvoet	Rockpanel	wit
dakrand dakkapel en erker	Rockpanel	wit


- RENOVOOI**
- ⊙ = schakelaar
 - ⊙ = wisselschakelaar
 - ⊙ = 3-standenschakelaar mechanische ventilatie
 - ⊙ = plafondlichtpunt
 - ⊙ = wandlichtpunt
 - ⊙ = rookmelder
 - ⊙ = schel
 - ⊙ = bedrukker
 - ⊙ = enkele wandcontactdoos
 - ⊙ = enkele wandcontactdoos l.b.v. koelkast
 - ⊙ = enkele wandcontactdoos l.b.v. vaatwasser
 - ⊙ = enkele wandcontactdoos l.b.v. recirculatie kap
 - ⊙ = dubbele wandcontactdoos
 - ⊙ = dubbele wandcontactdoos
 - ⊙ = kamerthermostaat
 - ⊙ = loze leiding
 - ⊙ = leiding bedraad
 - ⊙ = radiator elektrisch
 - ⊙ = verdelers vloerverwarming
 - mv = opstelplaats mechanische ventilatie unit
 - lwp = luchtwarmtepomp
 - ov = omvormer l.b.v. PV-panelen
 - wm = plaats- en aansluitmogelijkheid wasmachine
 - dr = plaats- en aansluitmogelijkheid droger
 - ld = loopdeur
- De aangegeven PV-panelen zijn indicatief, de definitieve indeling en aantallen zullen volgen uit de EPC-berekening.

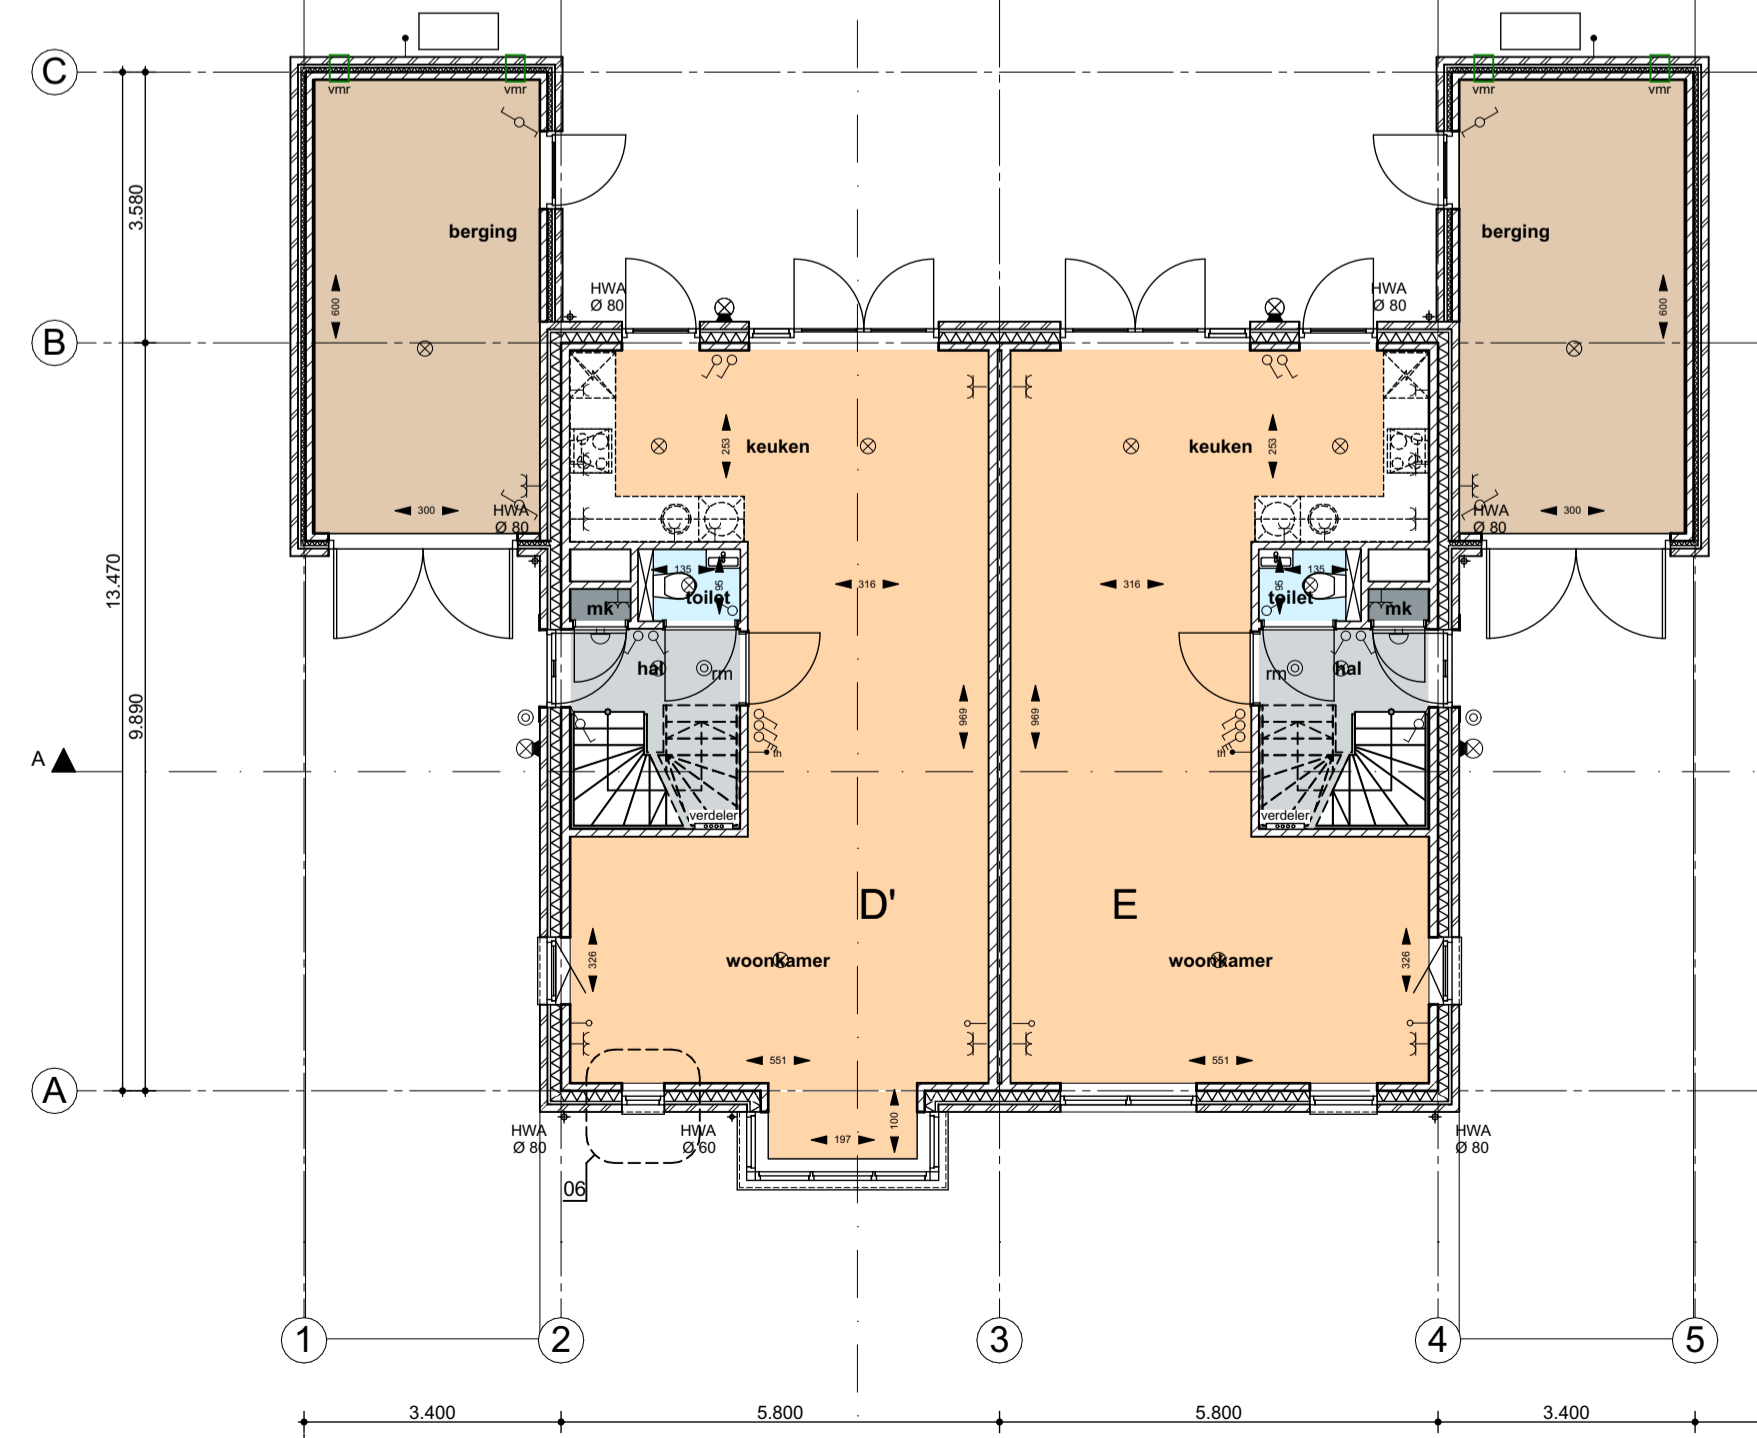

begane grond

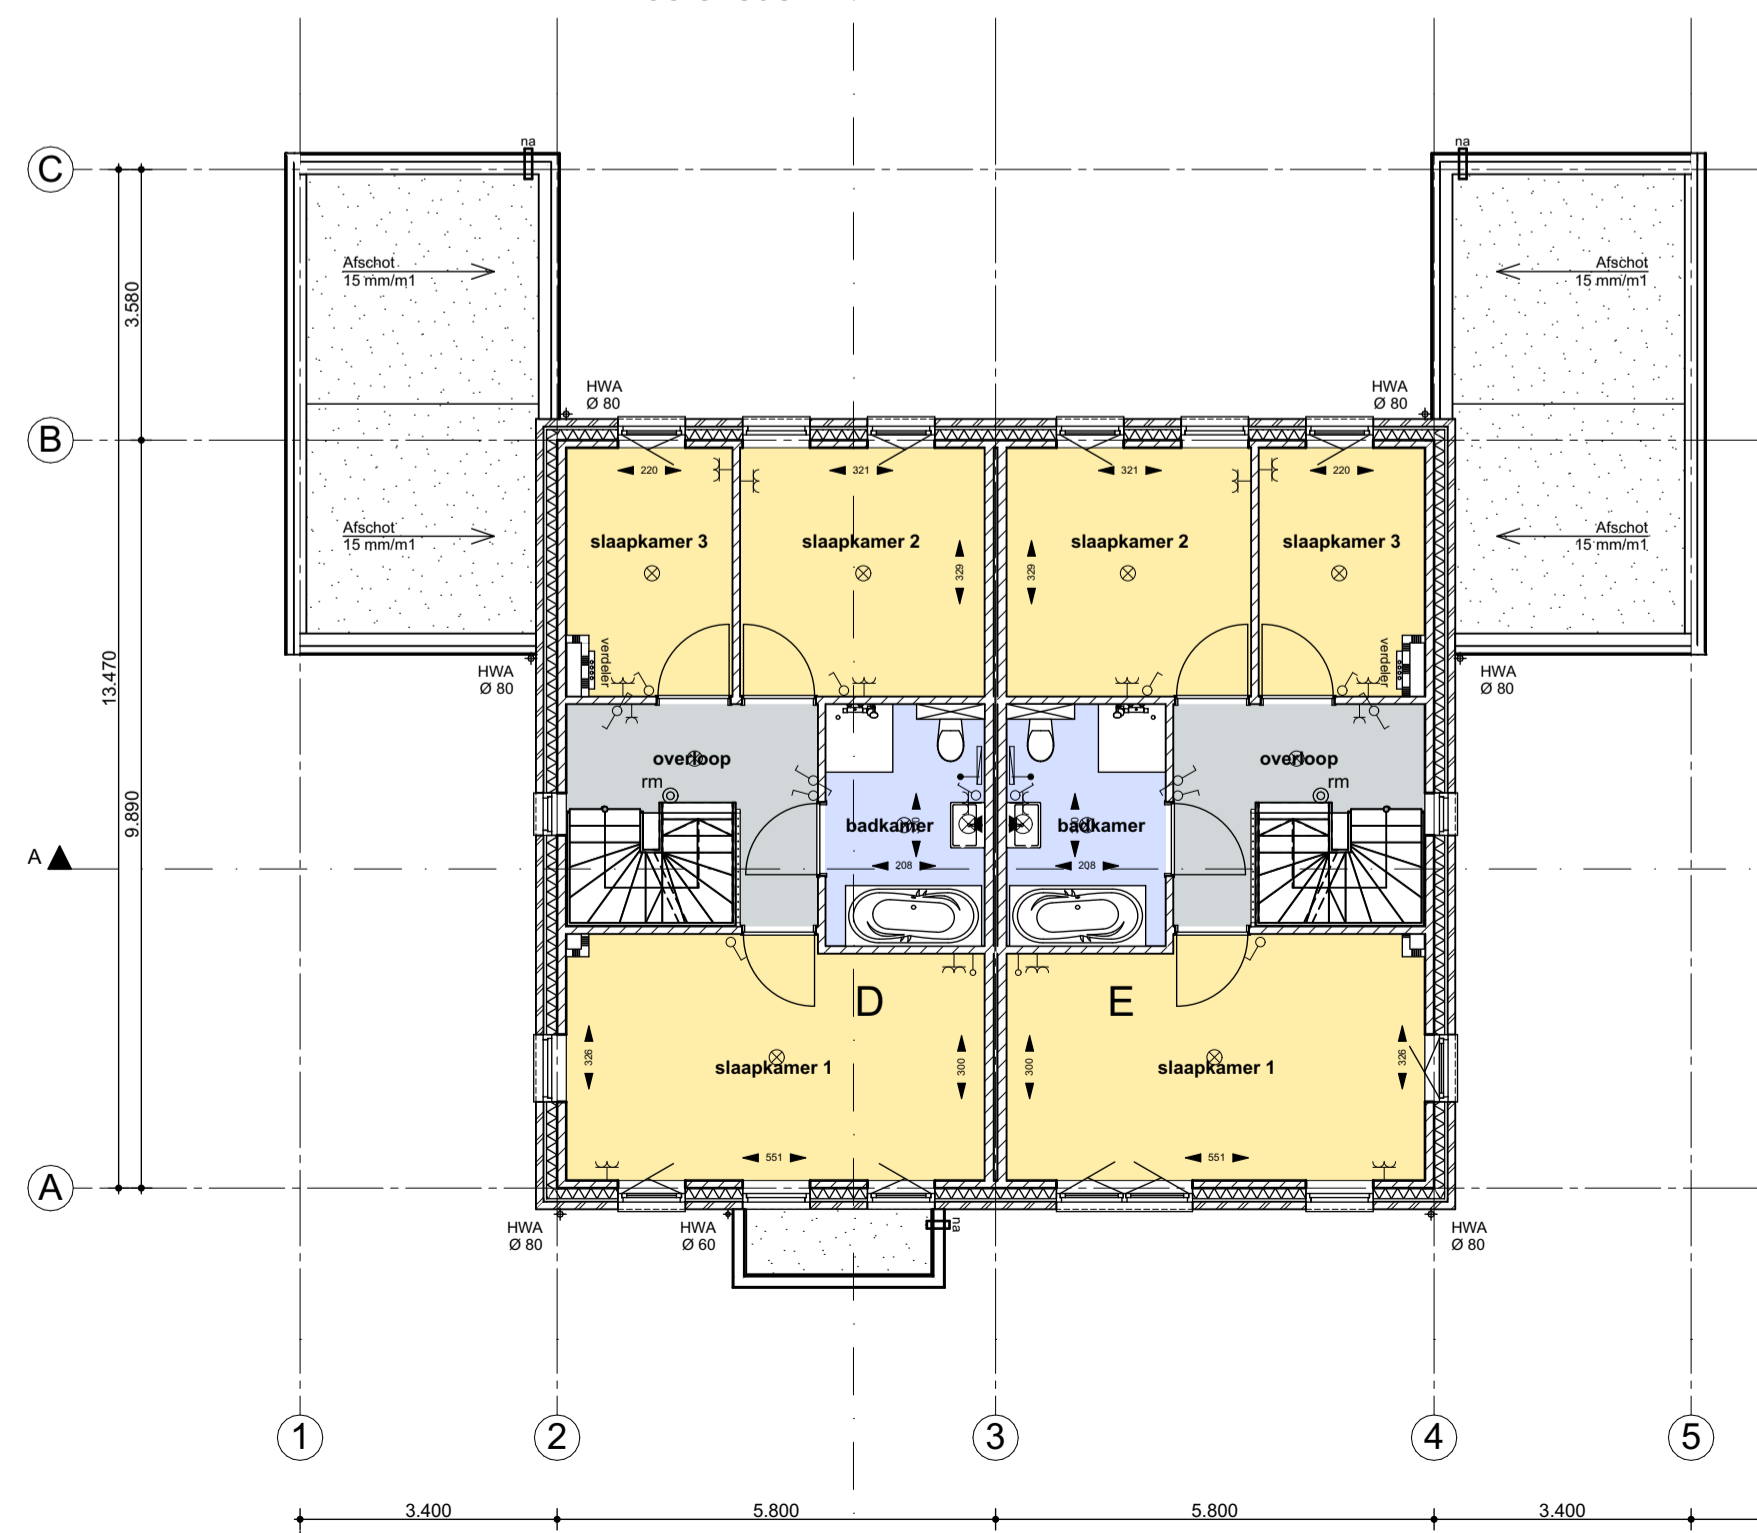

1e verdieping

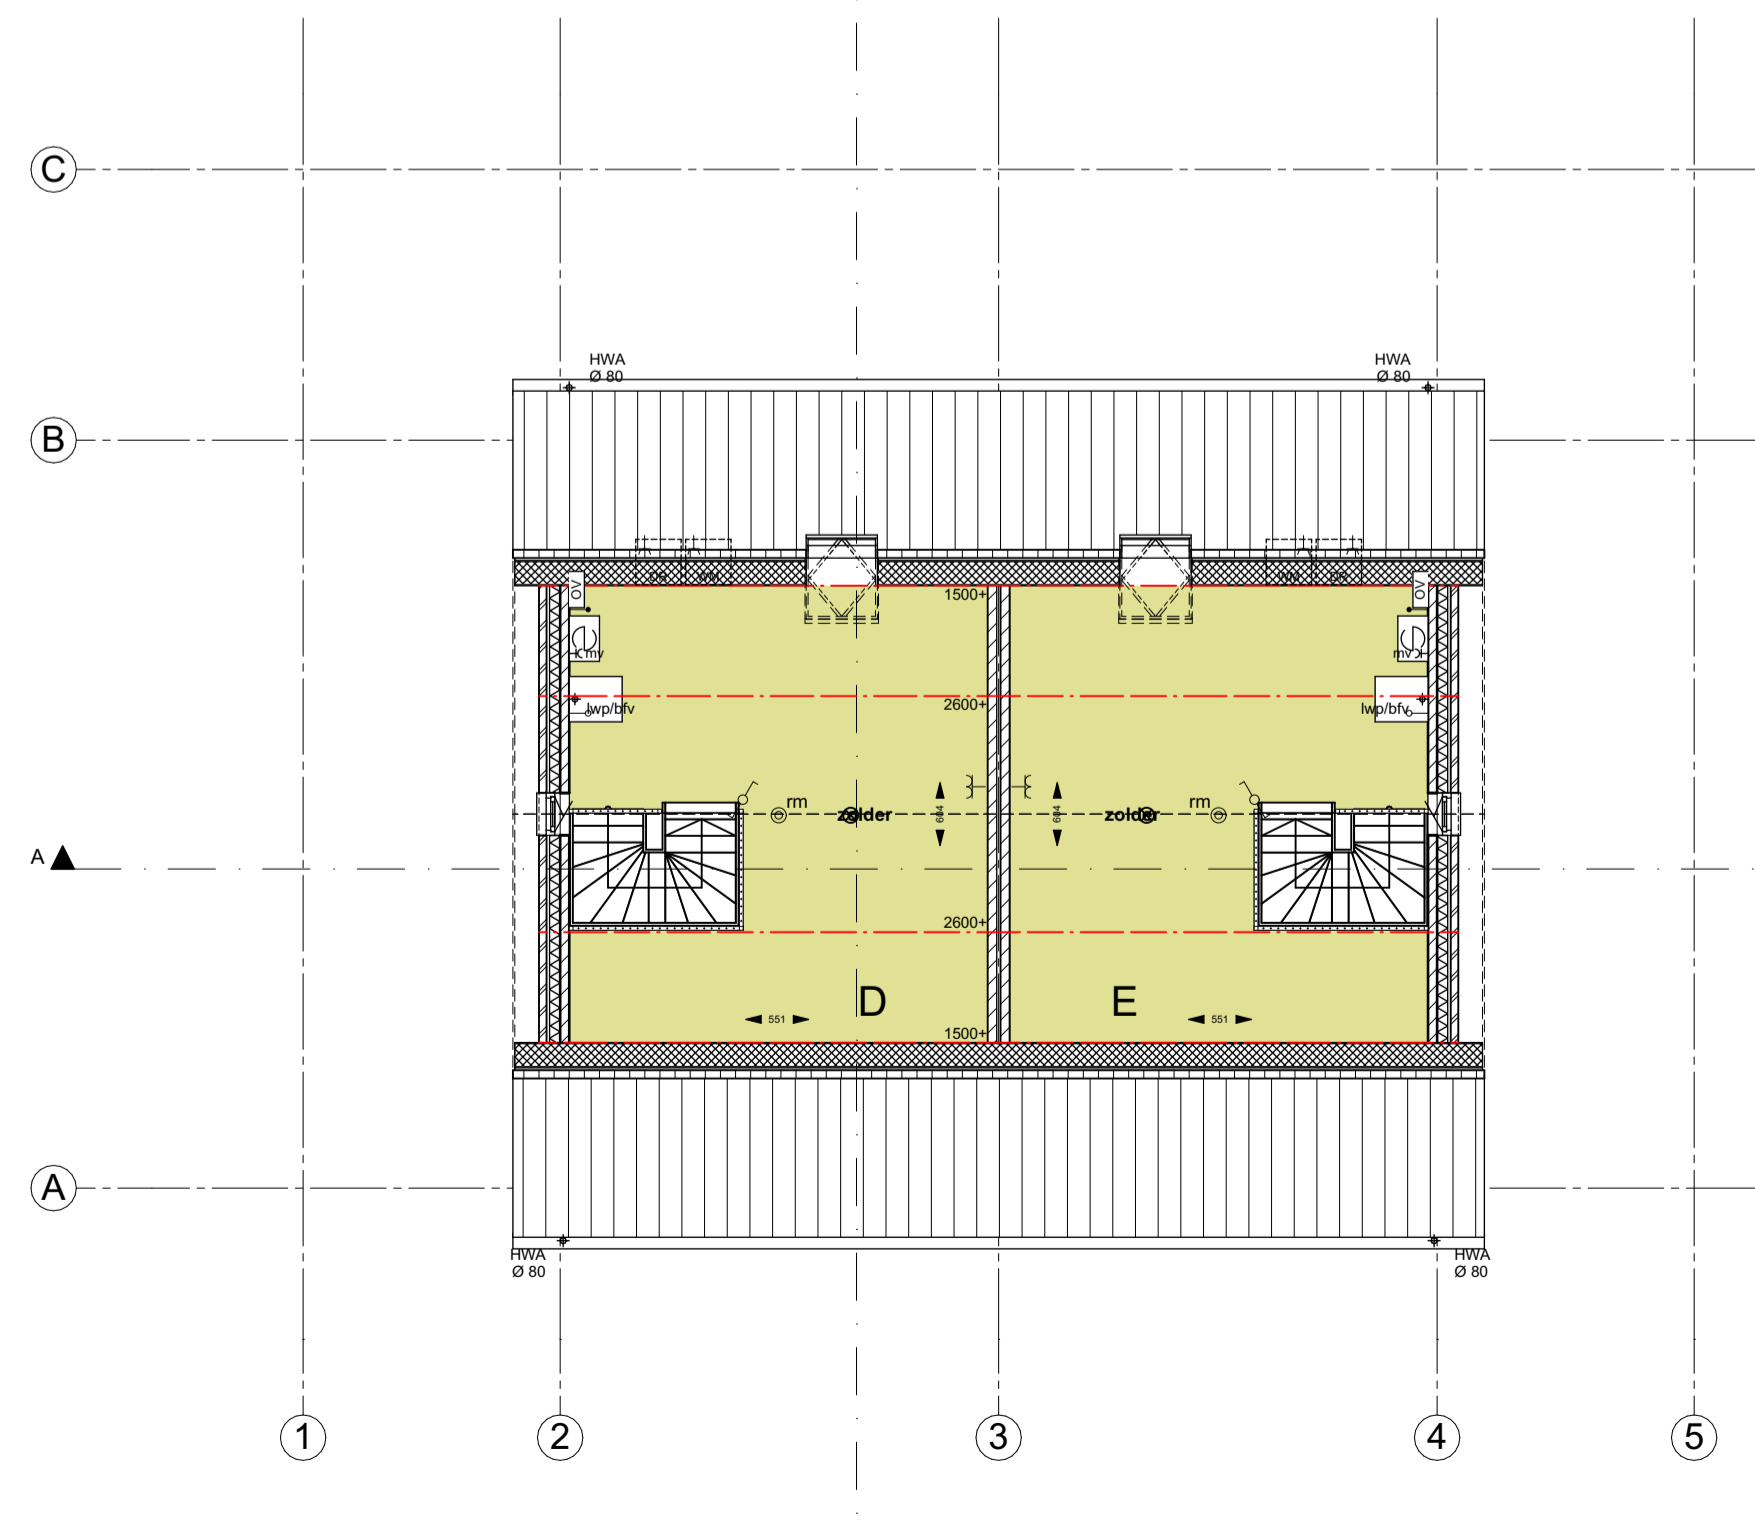

2e verdieping



DEFINITIEF
wijziging

project: 2*1KAP WONINGEN de Heikant Groesbeek
 onderwerp: VERKOOPTEKENINGEN 2*1kap type D' en E
 opdrachtgever: Hofmans Vastgoed BV Cranenburgstraat 160, 6562LV Groesbeek

projectnr: 19043
 tekening: VK1-04
 datum: 17-11-2020
 formaat: 594x1050
 schaal: 1:100
 getekend: WW