




TYPE-A  
BEGANEGROND

TYPE-B



TYPE-A  
VERDIEPING

TYPE-B

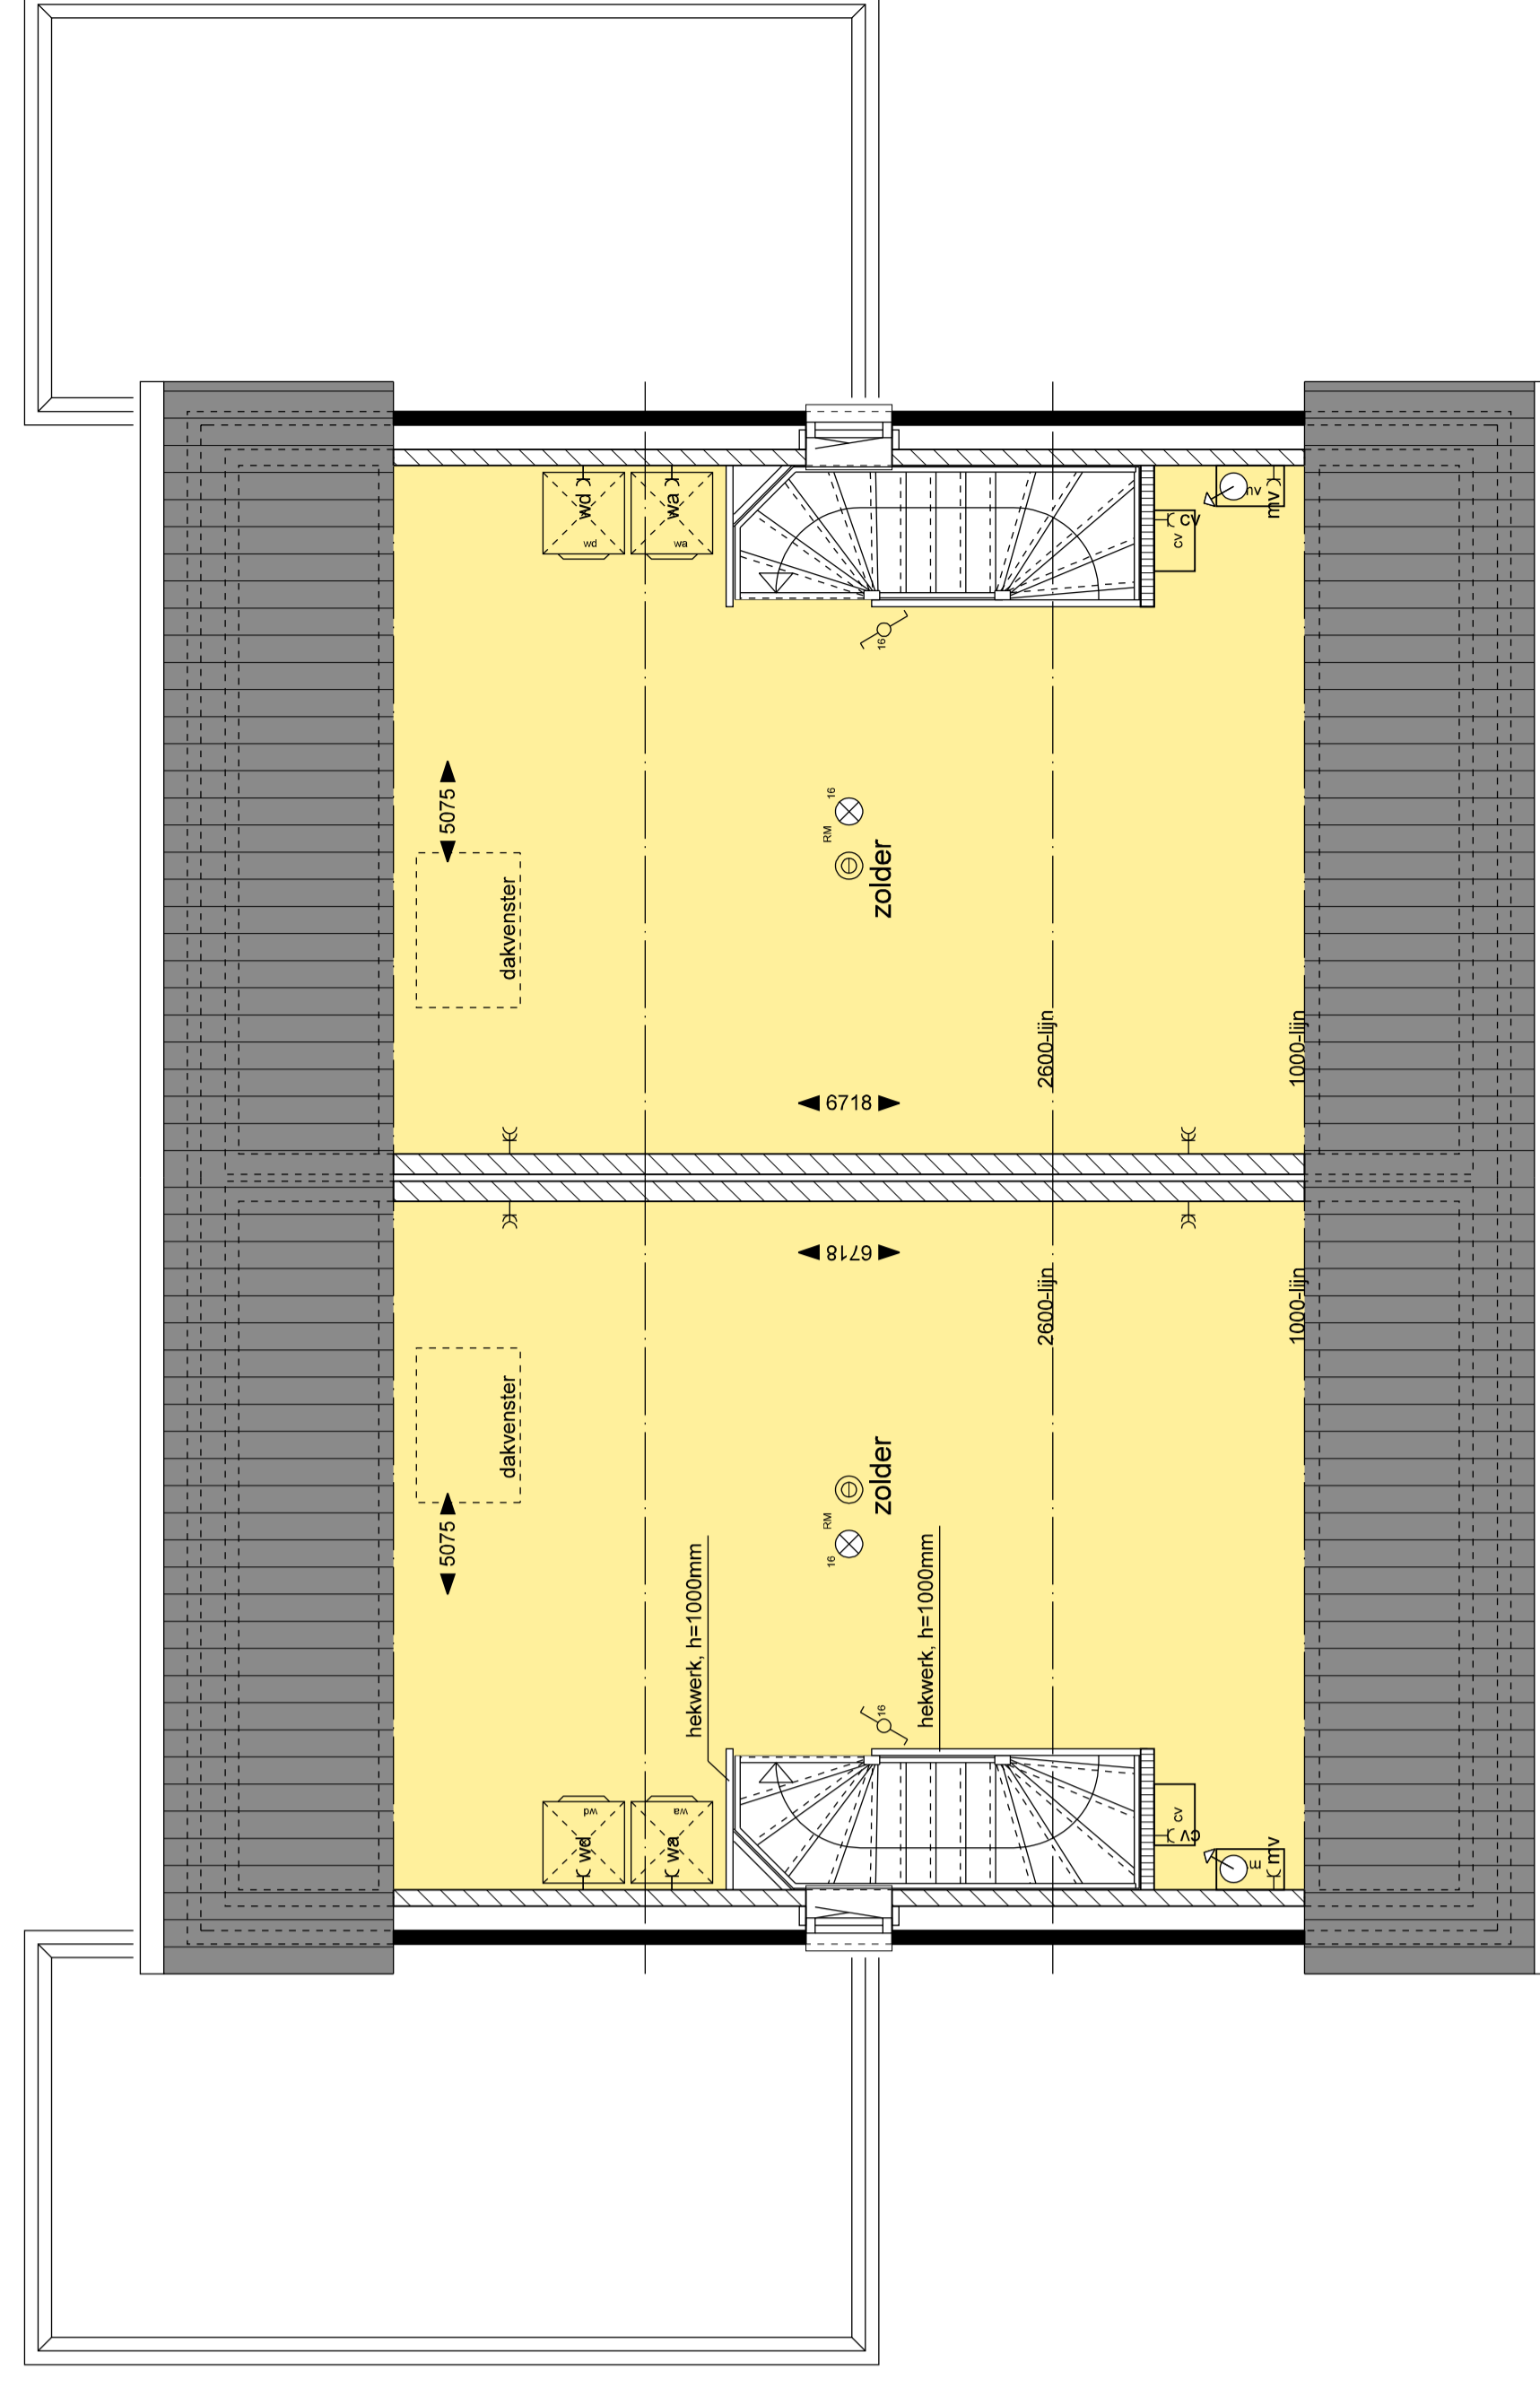

TYPE-A  
ZOLDER

TYPE-B

OPTIE  
+2400mm



OPTIE  
+1200mm




VERKLARING SYMBOLEN


MATERIAAL- EN KLEURENSTAAT

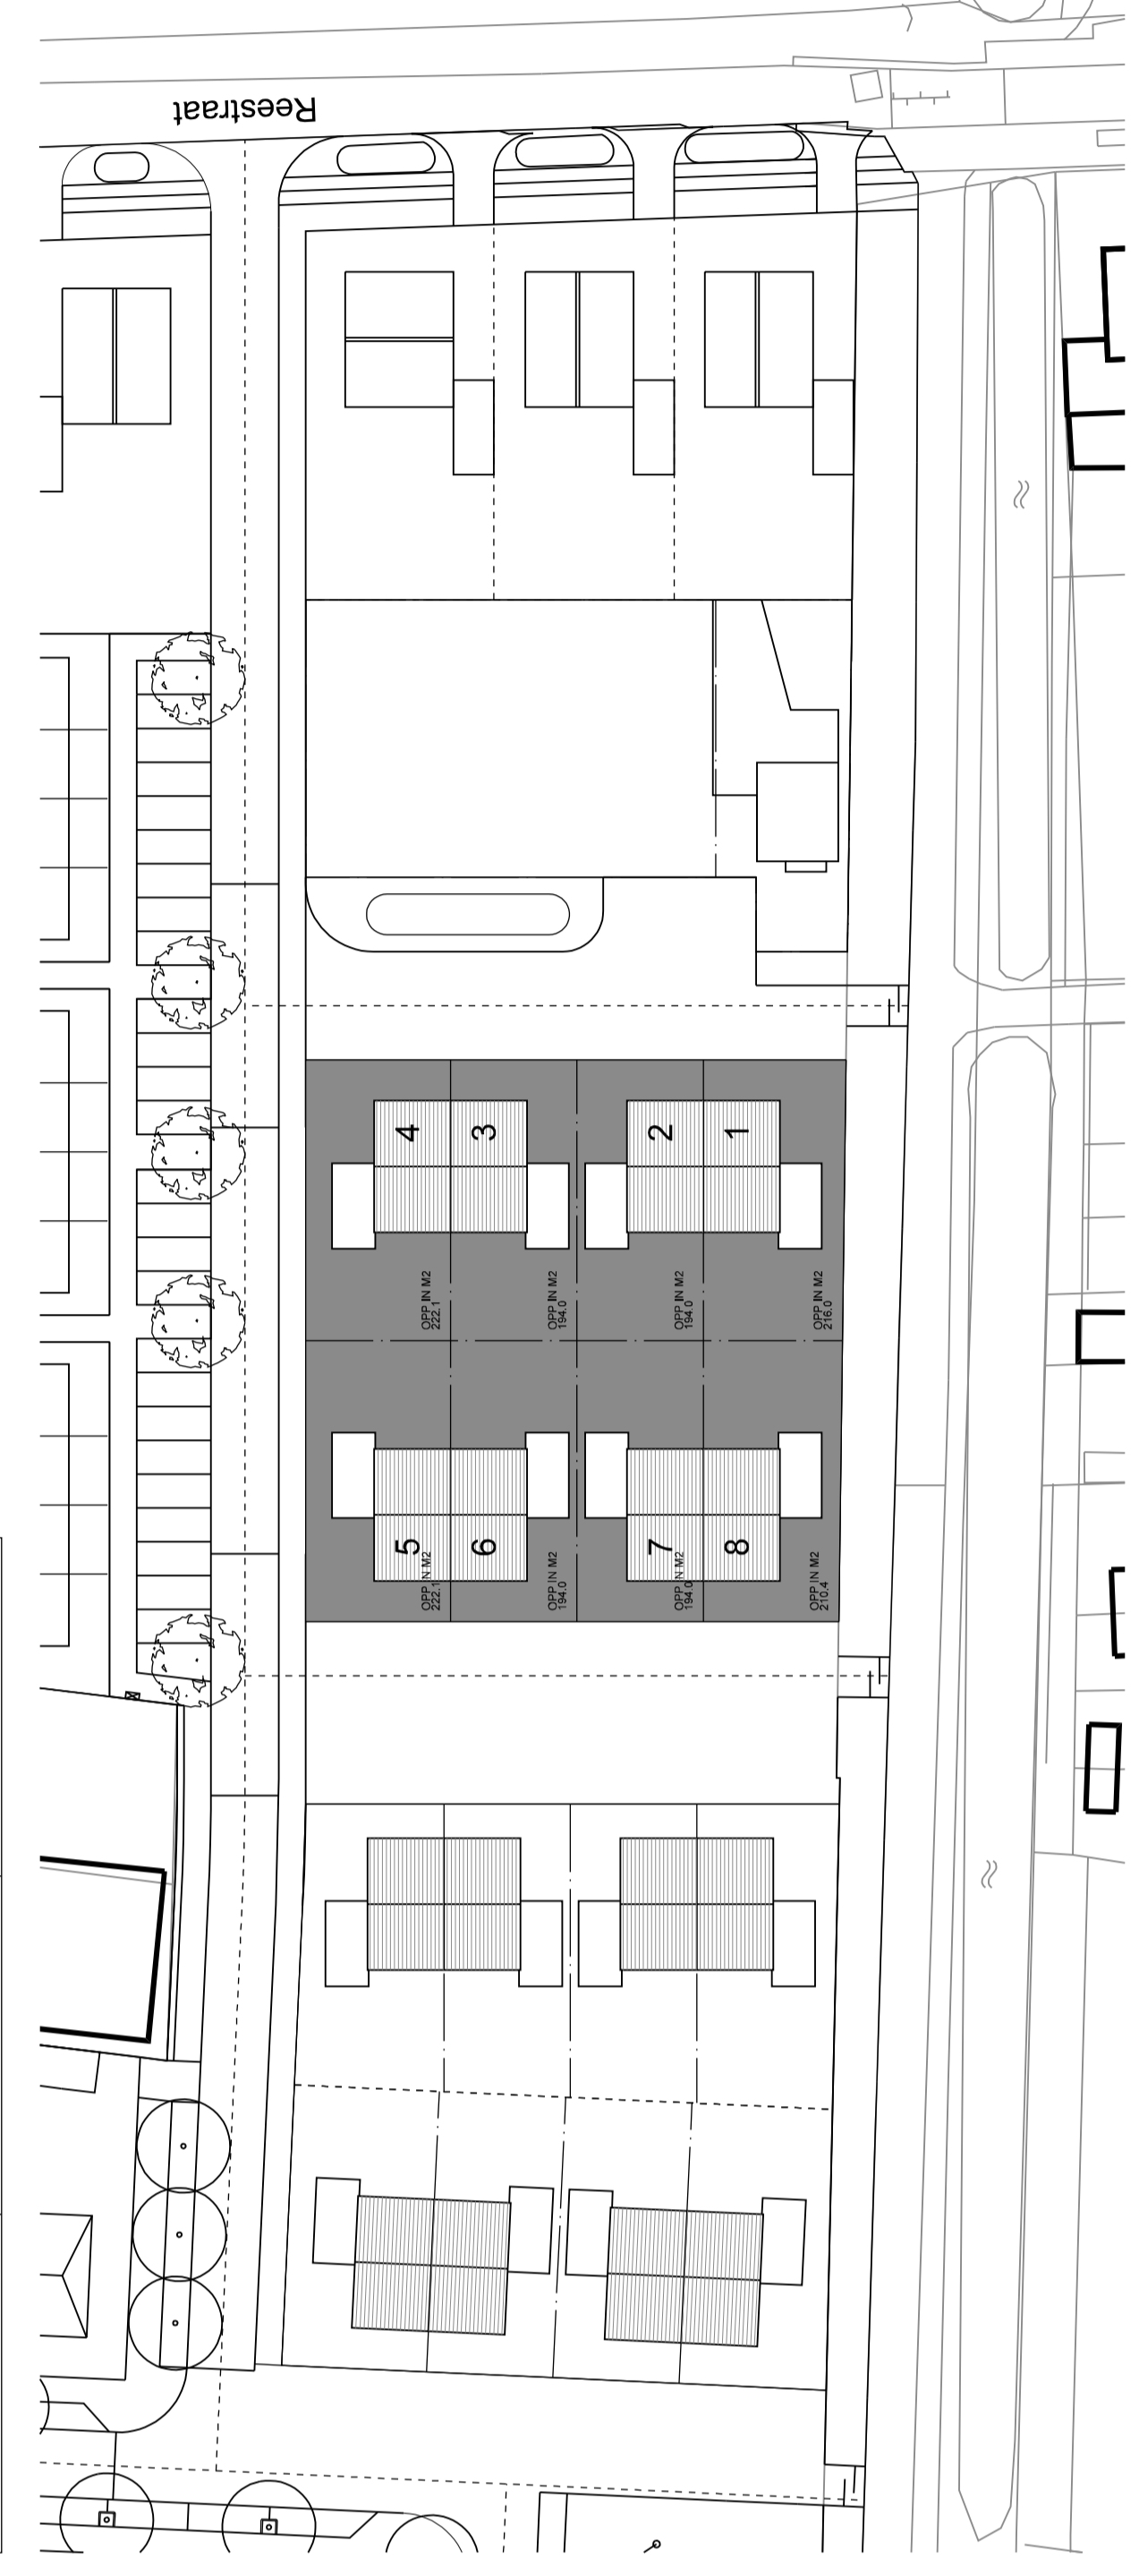

SITUATIEKENING - 1:500





BEGANEGROND - OPTIE WOONKAMER +1200/+2400MM